

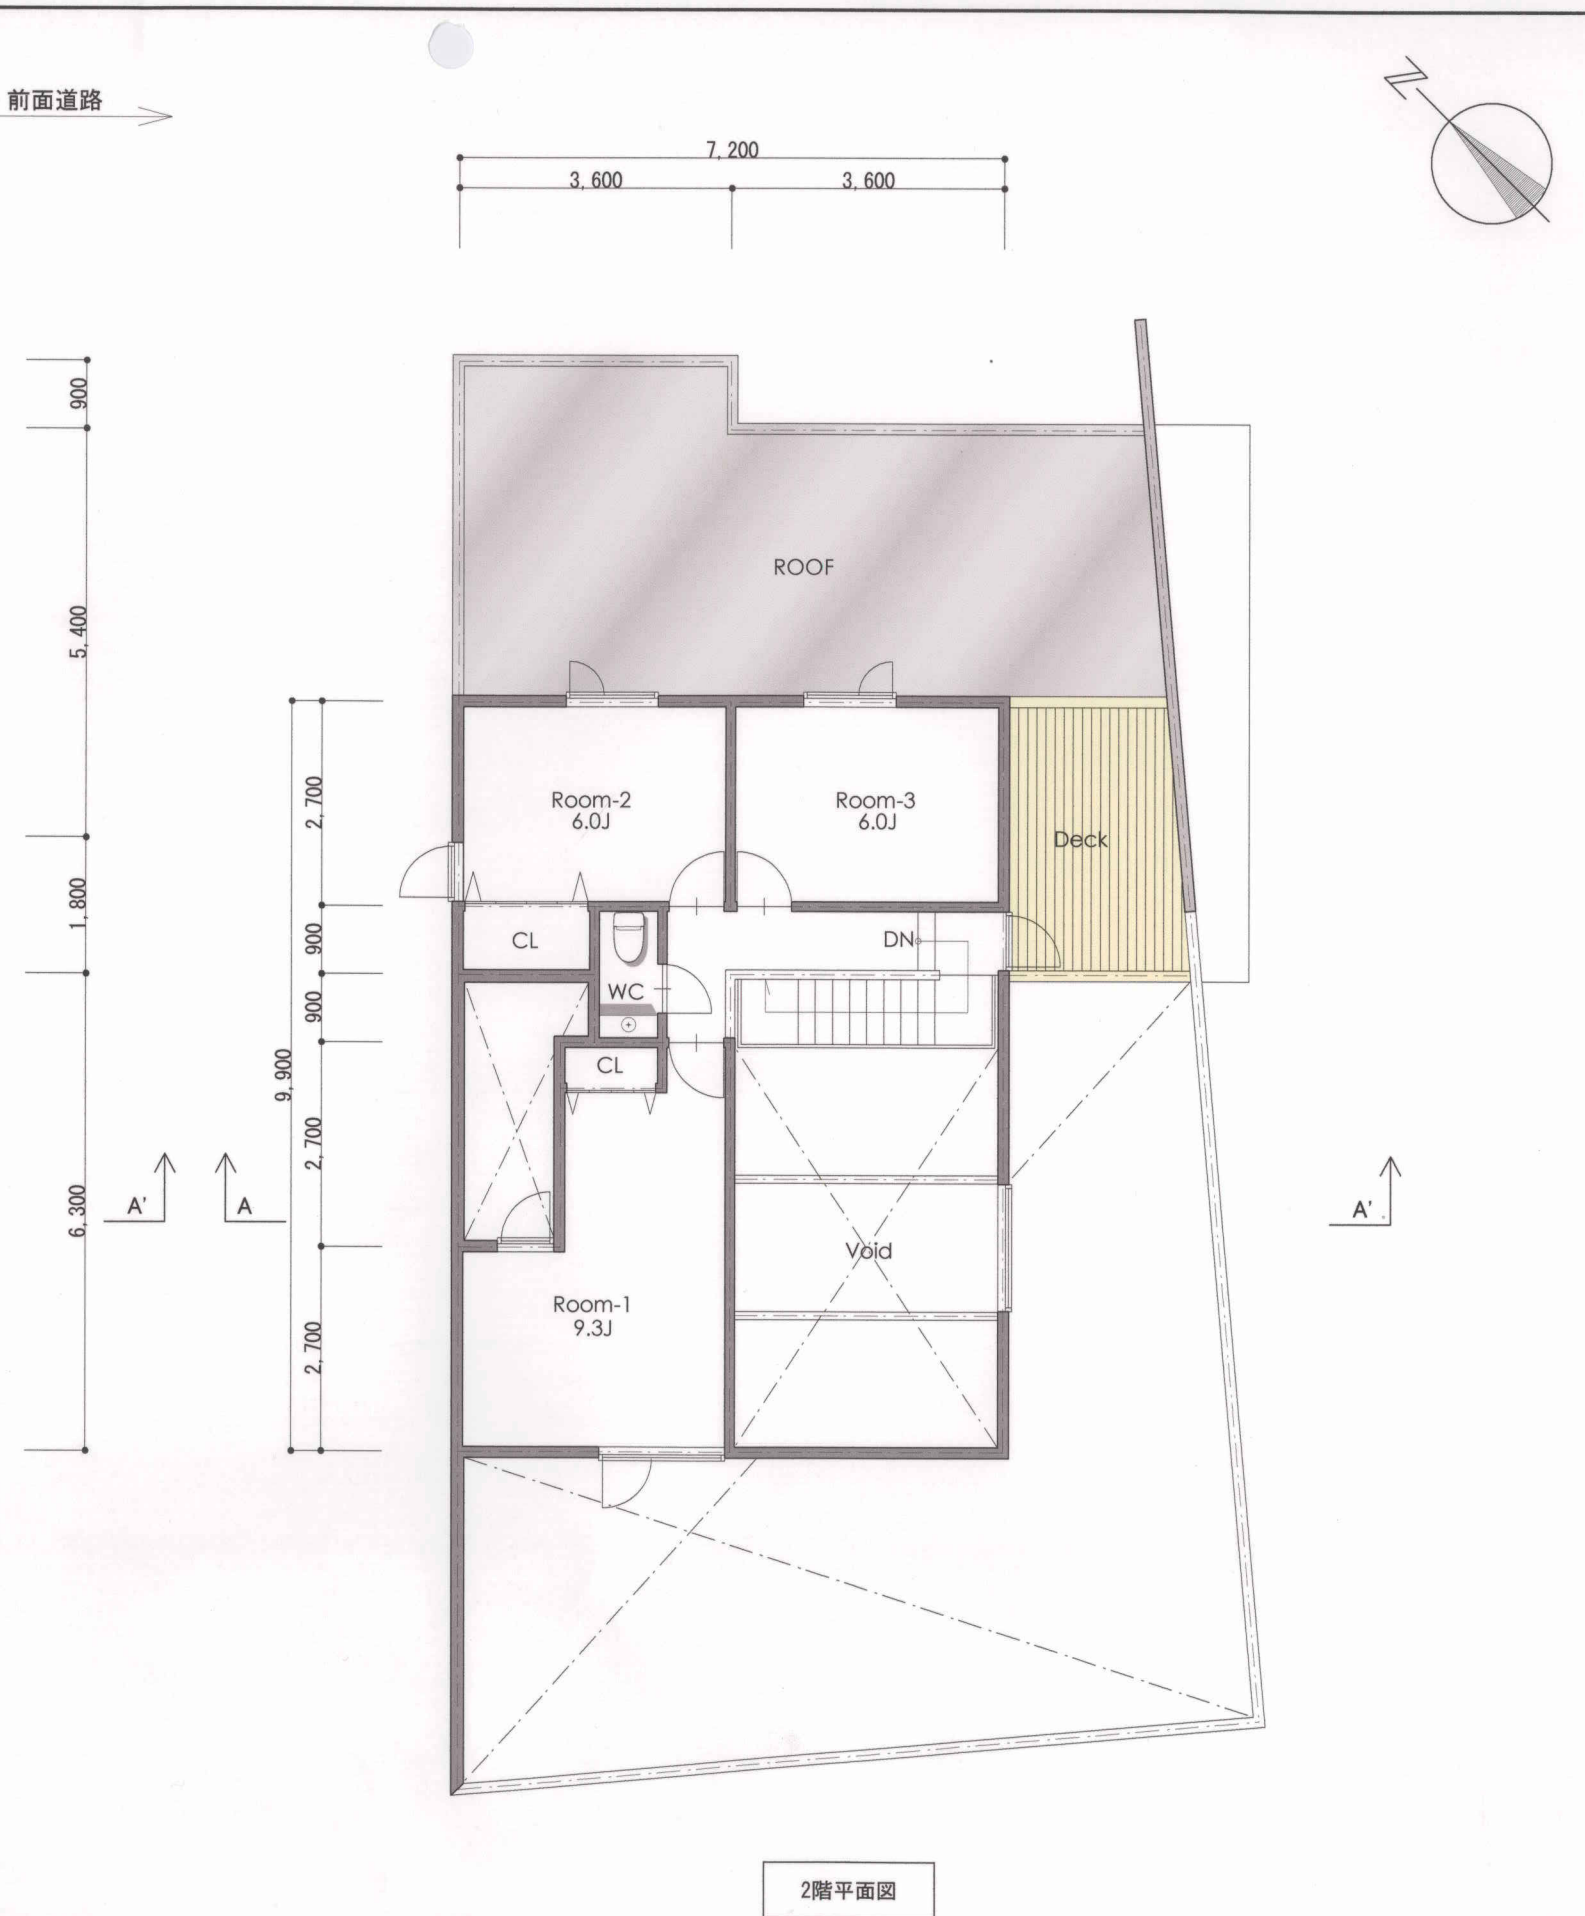


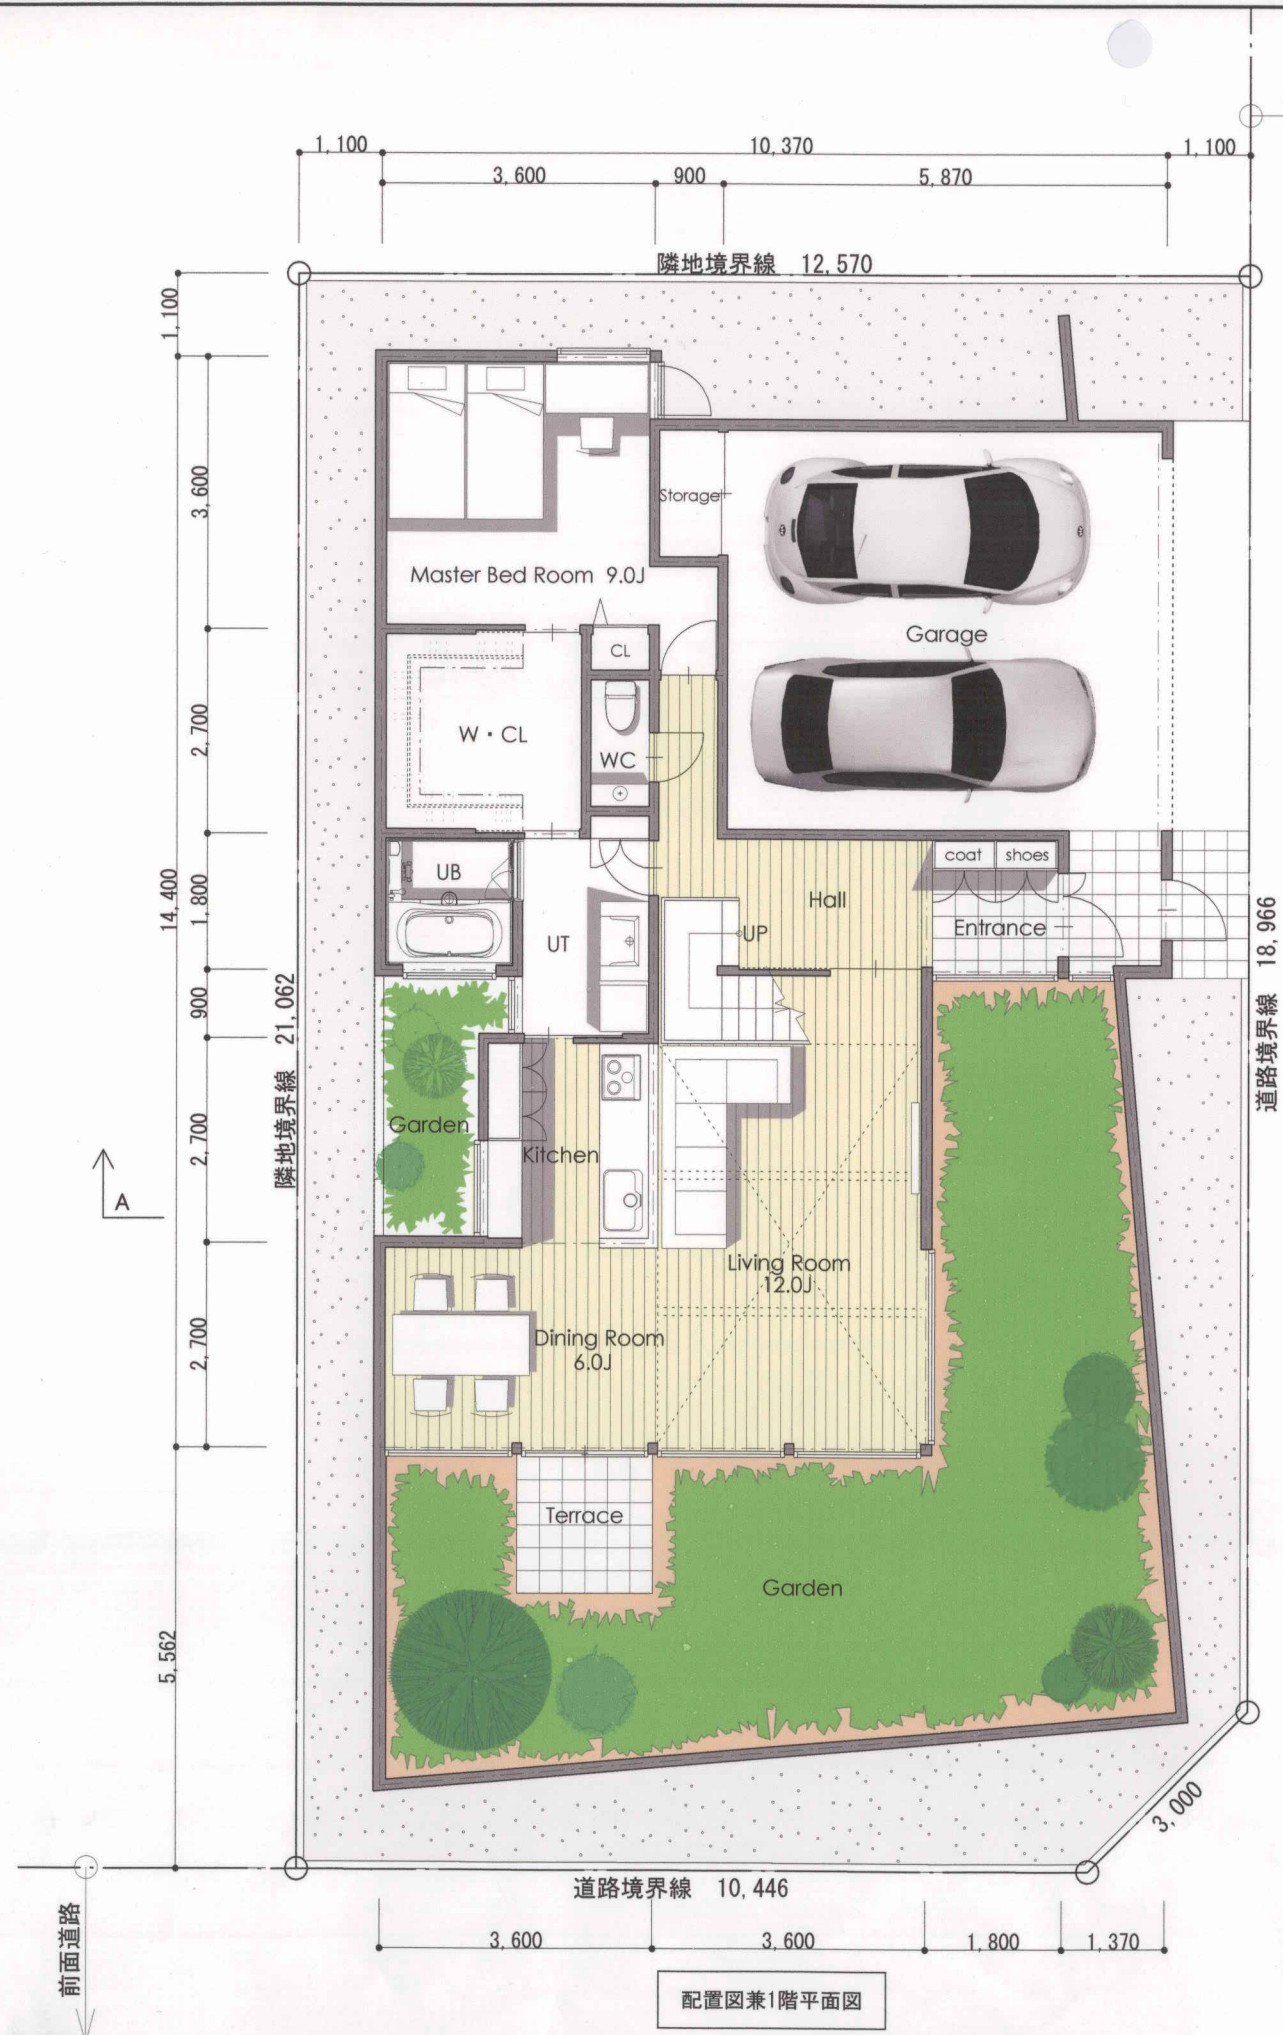

訂正年月日		循環建築 BAUFFICE バウフィス	一般建築士事務所(石)4987号 管理建築士 西村 保範 302843号 札幌市西区琴似2条6丁目1-35ルーベデンス琴似420号室 TEL-011-633-4115		記事	日付	No.		
◇ . .			工事名	図面名 配置図兼平面図	校図	担当	製図	H19 . 12 . 18	
◇ . .								A3:1/100	DWG. No.
◇ . .									A - 01
◇ . .									

建築場所	
用途地域	
敷地面積	約262.66㎡(79.45坪)
法定建ぺい率	40+10%(max ≒131.33㎡)
法定容積率	80%(max ≒210.13㎡)

建築面積	118.00㎡(35.70坪)
建ぺい率	44.92%
1F床面積	118.00㎡(35.70坪)
2F床面積	46.57㎡(14.09坪)
延べ面積	164.57㎡(49.78坪)
駐車場緩和	32.91㎡(9.96坪)
法定延べ面積	131.66㎡(39.83坪)
容積率	49.97%

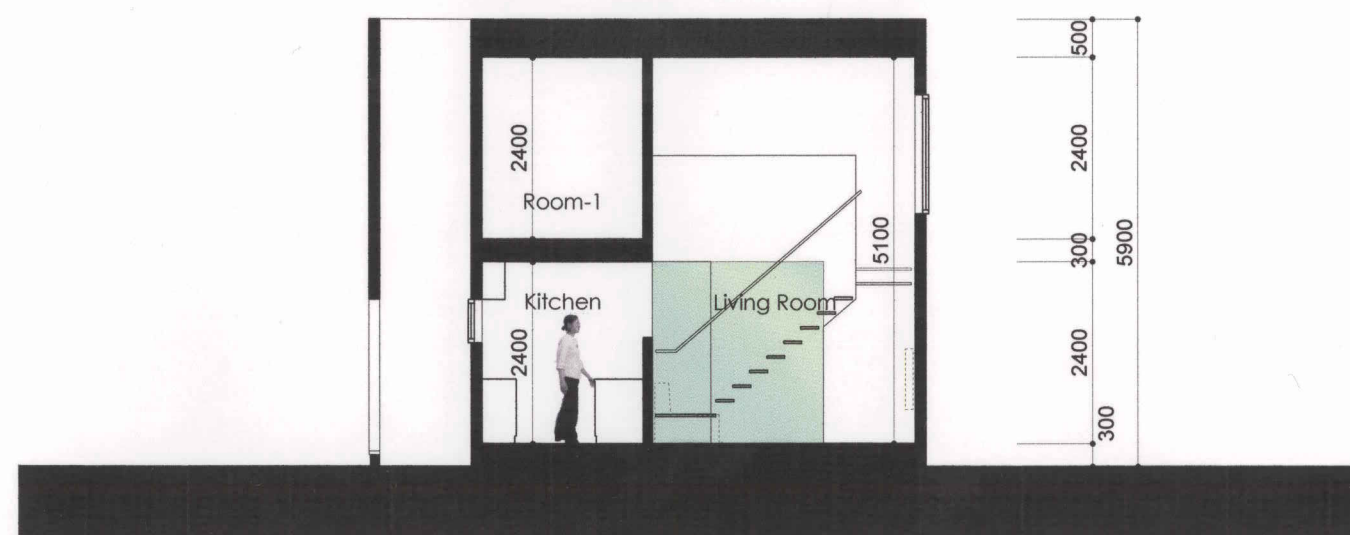

断面図

訂正年月日	循環建築	BAUFFICE	バウフィス	一級建築士事務所(石)4987号 管理建築士 西村 保範 302843号 札幌市西区琴似2条6丁目1-35ルーベデンス琴似420号室 TEL-011-633-4115	記事	日付	No.
◇ . .	工事名		図面名	面積表・断面図		H19 . 12 . 18	
◇ . .					検図	担当	製図
◇ . .						A3:1/100	DWG. No. A ー 03
◇ . .							
◇ . .							

