



1階平面図

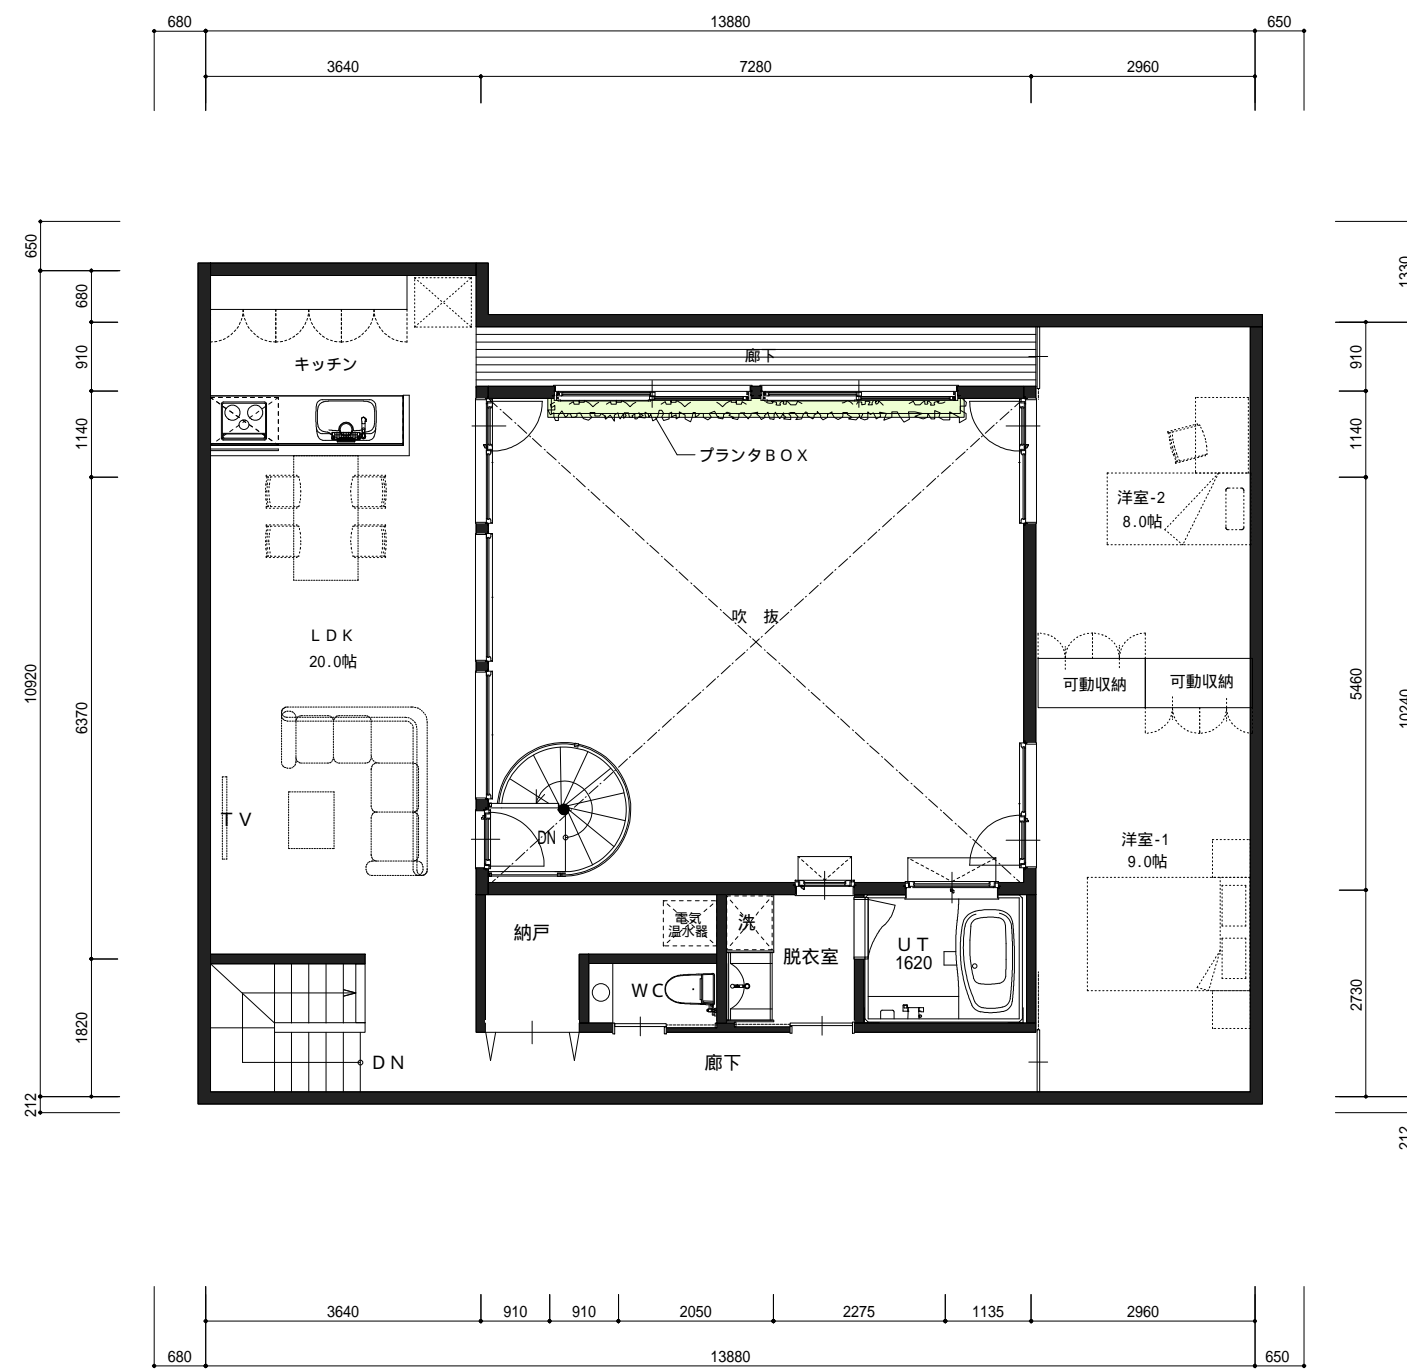

2階平面図

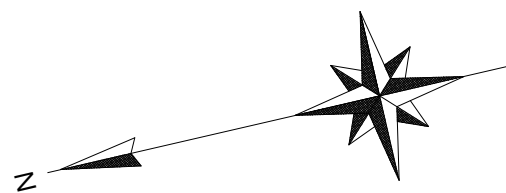

計画地	用途地域	第一種中高層住居専用地域	主要用途	専用住宅
許容建蔽率	60%	107.56m ²	構造・規模	木造2階建 在来工法
許容容積率	200% MAX	358.52m ²	建蔽率	58.50%
前面道路	西 8.0m		容積率	66.34%
敷地面積	179.26m ²	54.23坪	建築面積	104.85m ²
			1階延べ床面積	22.37m ²
			2階延べ床面積	96.56m ²
			延床面積	118.93m ²
			車庫・テラス・ポーチ面積	36.85m ²
				31.72坪
				6.77坪
				29.21坪
				35.98坪
				11.15坪

依頼建築	BAUFFICE バウフィス	一級建築士事務所(石)4987号 管理建築士 西村 保範 302843号 札幌市西区琴似2条6丁目1-35ルーベダンス琴似420号室 TEL-011-633-4115	記事	日付	H23.04.25	No.
工事名	コンセプト住宅-14	図面名	配置図兼1階平面図・2階平面図	検閲	担当	製図
					A3-1:100	DWG.No. A-01

