


配置図兼1階平面図 S=1:100

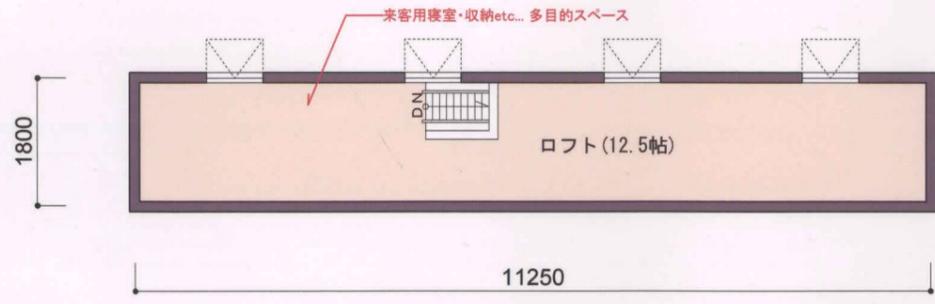

ロフト階平面図 S=1:100


面積表	
用途地域	第一種低層住居専用地域/第一種住居地域
構造	木造
敷地面積	291.02㎡ (88.03坪)
建築面積	102.44㎡ (30.99坪)
建ぺい率	35.20% < 41.65%
1 F	101.05㎡ (30.57坪)
ロフト	0.00㎡ (0.00坪)
法定延床面積	101.05㎡ (30.57坪)
容積率	34.72% < 71.57%
1 F	101.05㎡ (30.57坪)
ロフト	20.25㎡ (6.13坪)
施工面積	121.30㎡ (36.69坪)

GORO-goro

BAUFFICE


1

平面図 面積表

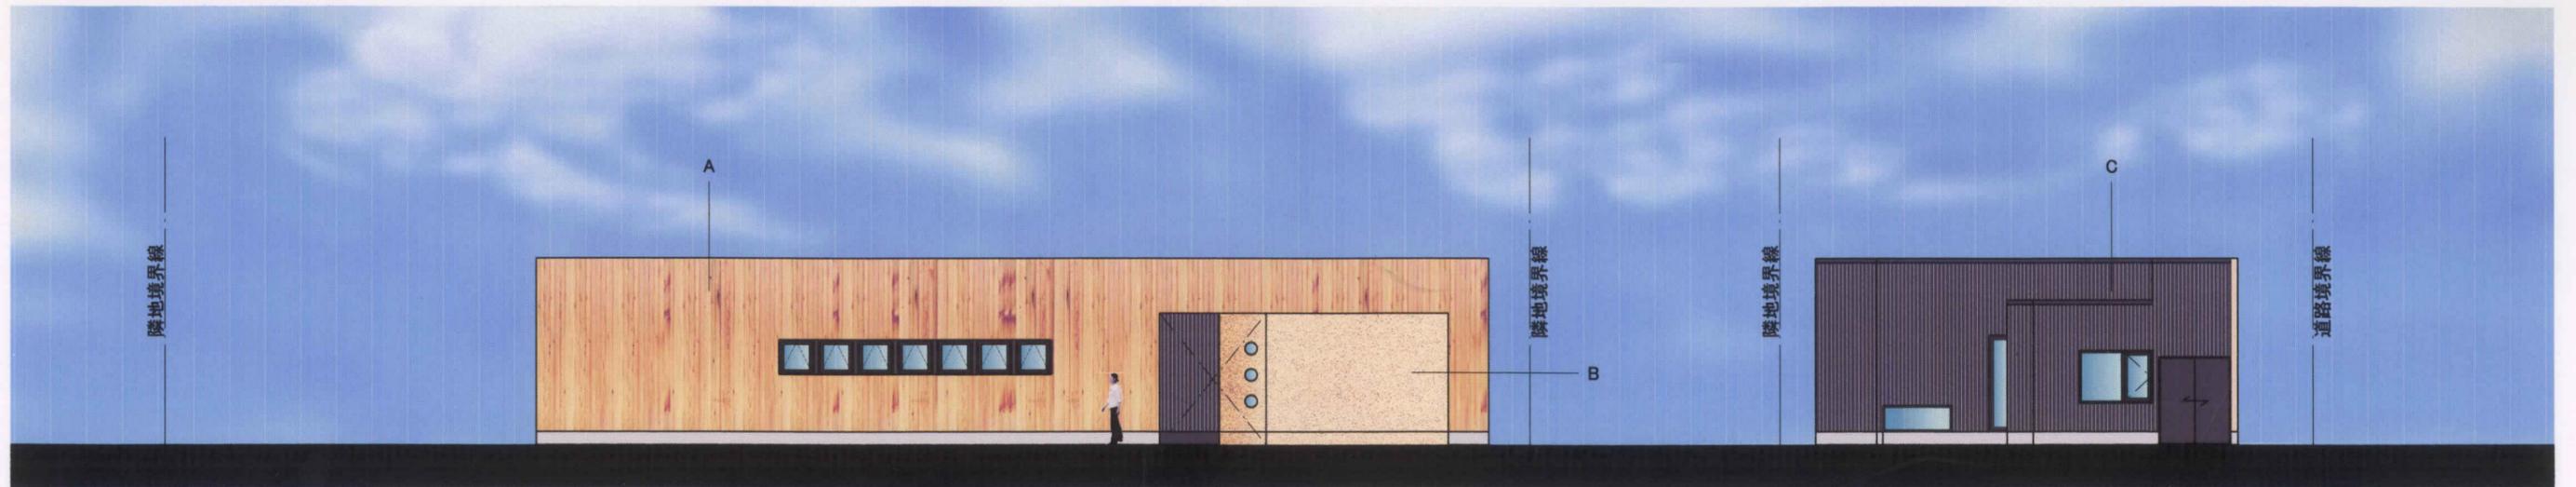


東立面図 S=1:150

南立面図 S=1:150

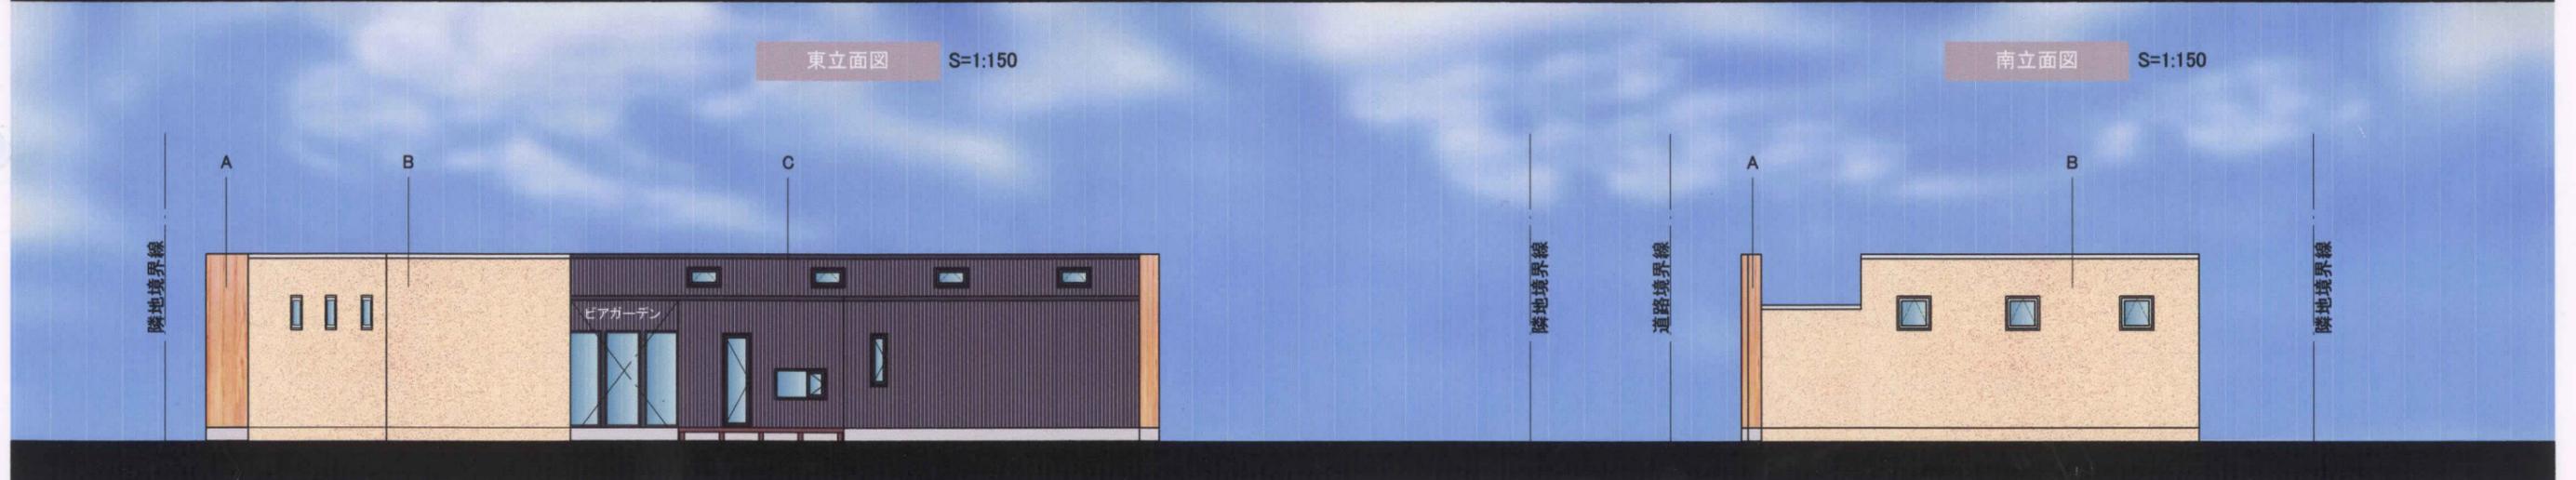

西立面図 S=1:150

北立面図 S=1:150

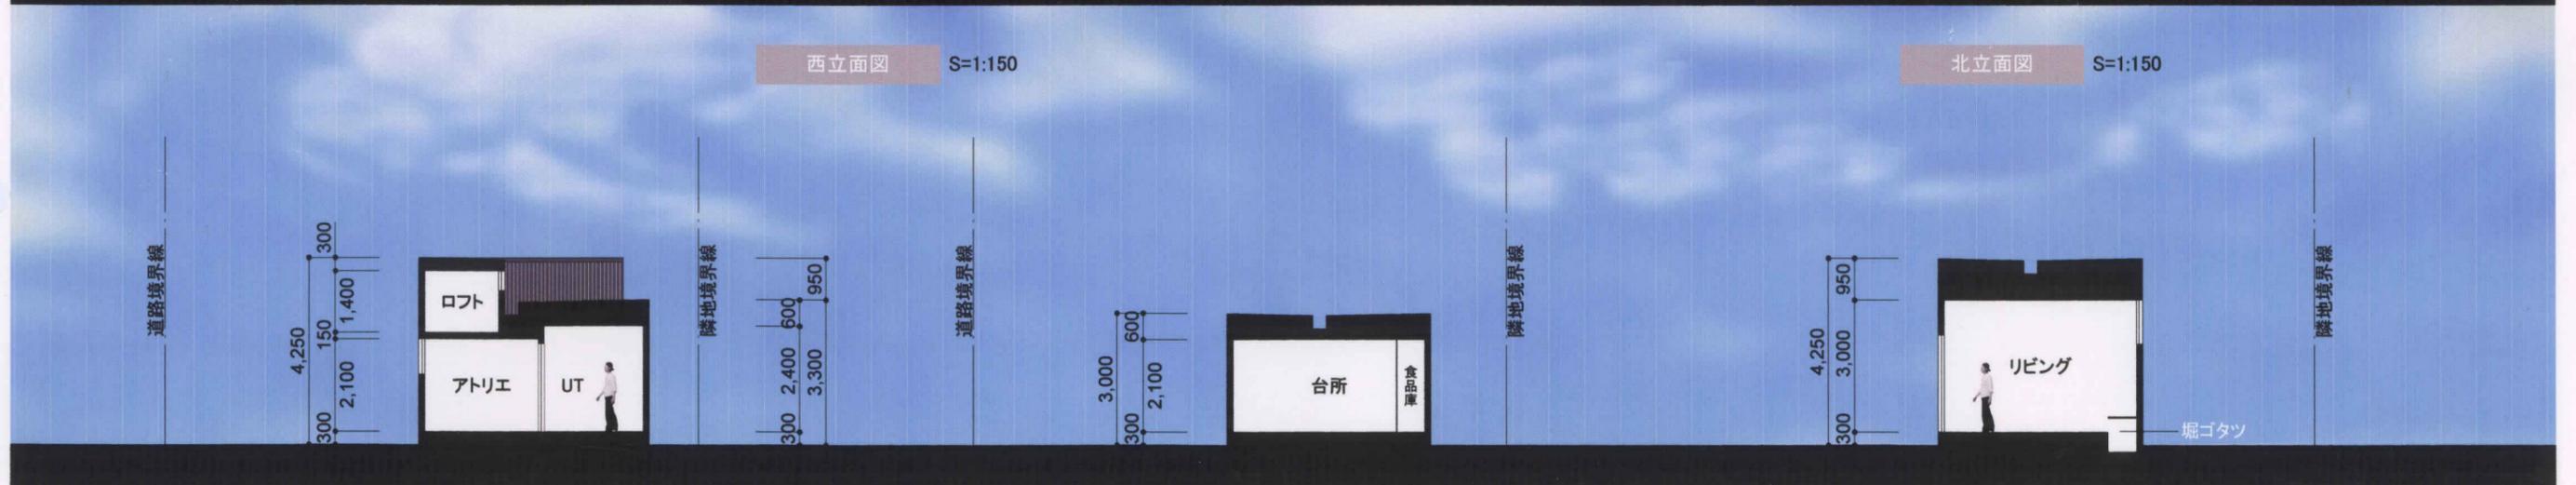

A-A'断面図 S=1:150

B-B'断面図 S=1:150

C-C'断面図 S=1:150

外部仕上		
A	羽目板貼	B オメガ塗装
		C サイディング貼

GORO-goro

BAUFFICE	2
立面図 断面図	