





Y邸 計画案 (有)パウフイスー級建築士事務所





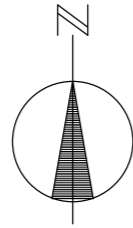

建設地：室蘭市寿町一丁目 19 - 5

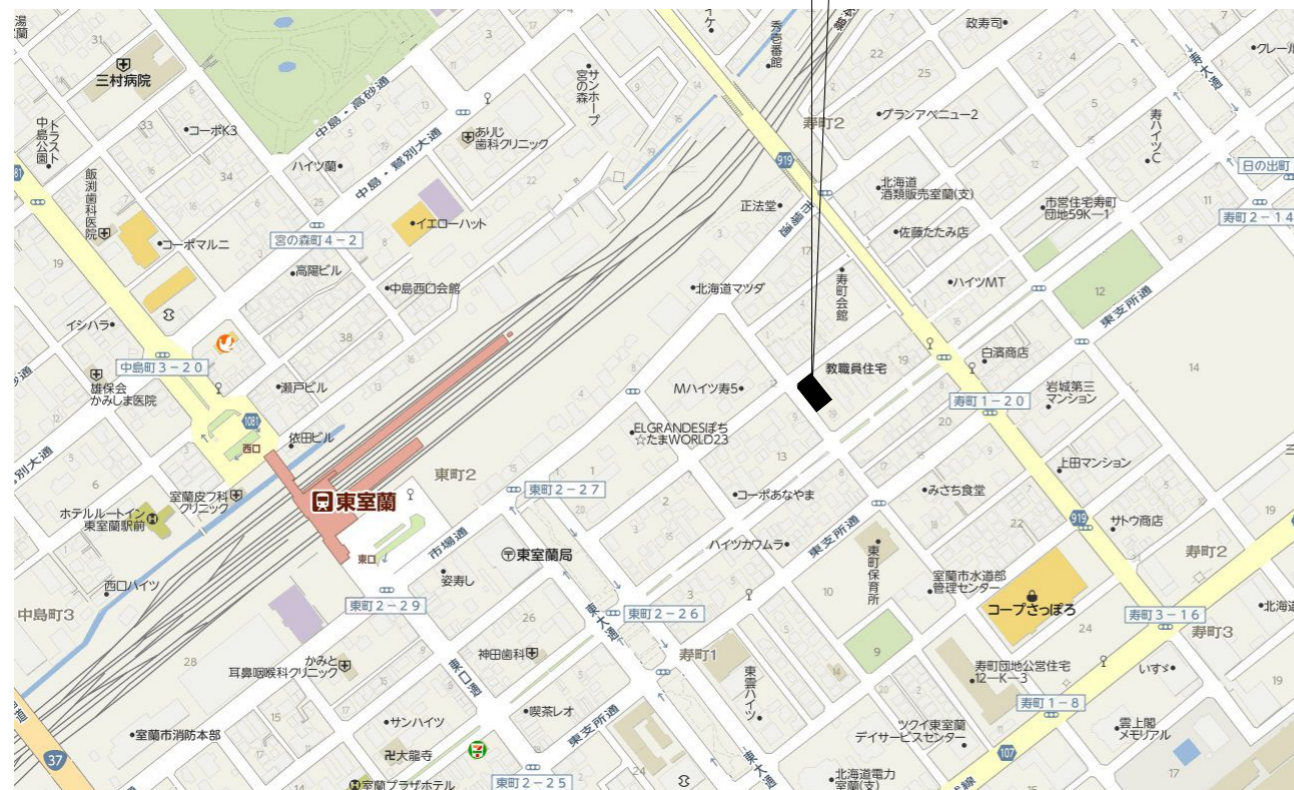

付近見取図

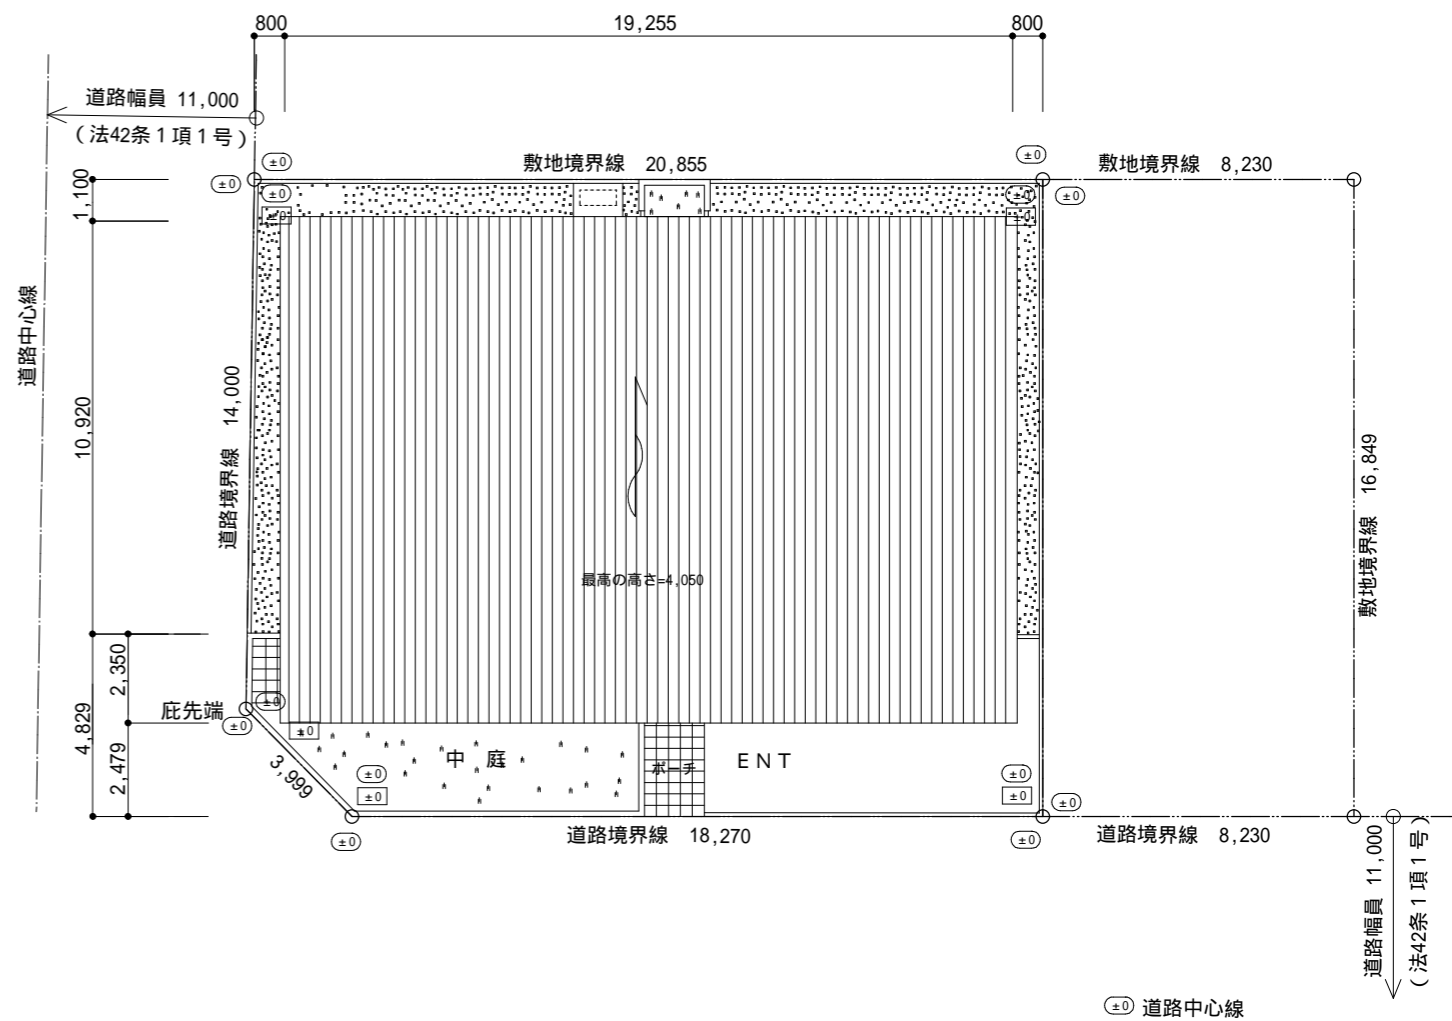
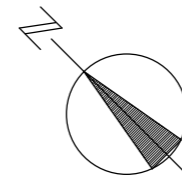


配置図


○ 既存レベル  
□ 造成レベル

雨水は敷地内で処理する  
樹設置部分以外は浸透とする  
敷地内の切土・盛土なし

<b>BAUFFICE</b> <small>Architects Office</small> 有限会社 バウフィス一級建築士事務所 一級建築士事務所 (石) 4987号 管理建築士 西村 保範 302843号	工事名 <b>Y邸 計画案</b>	図面名 <b>付近見取図、配置図</b>	記録 検図 担当 製図	日付 H28.11.01 A3:1/200	No. DWG.No. A-01
	雨水は敷地内で処理する 樹設置部分以外は浸透とする 敷地内の切土・盛土なし				

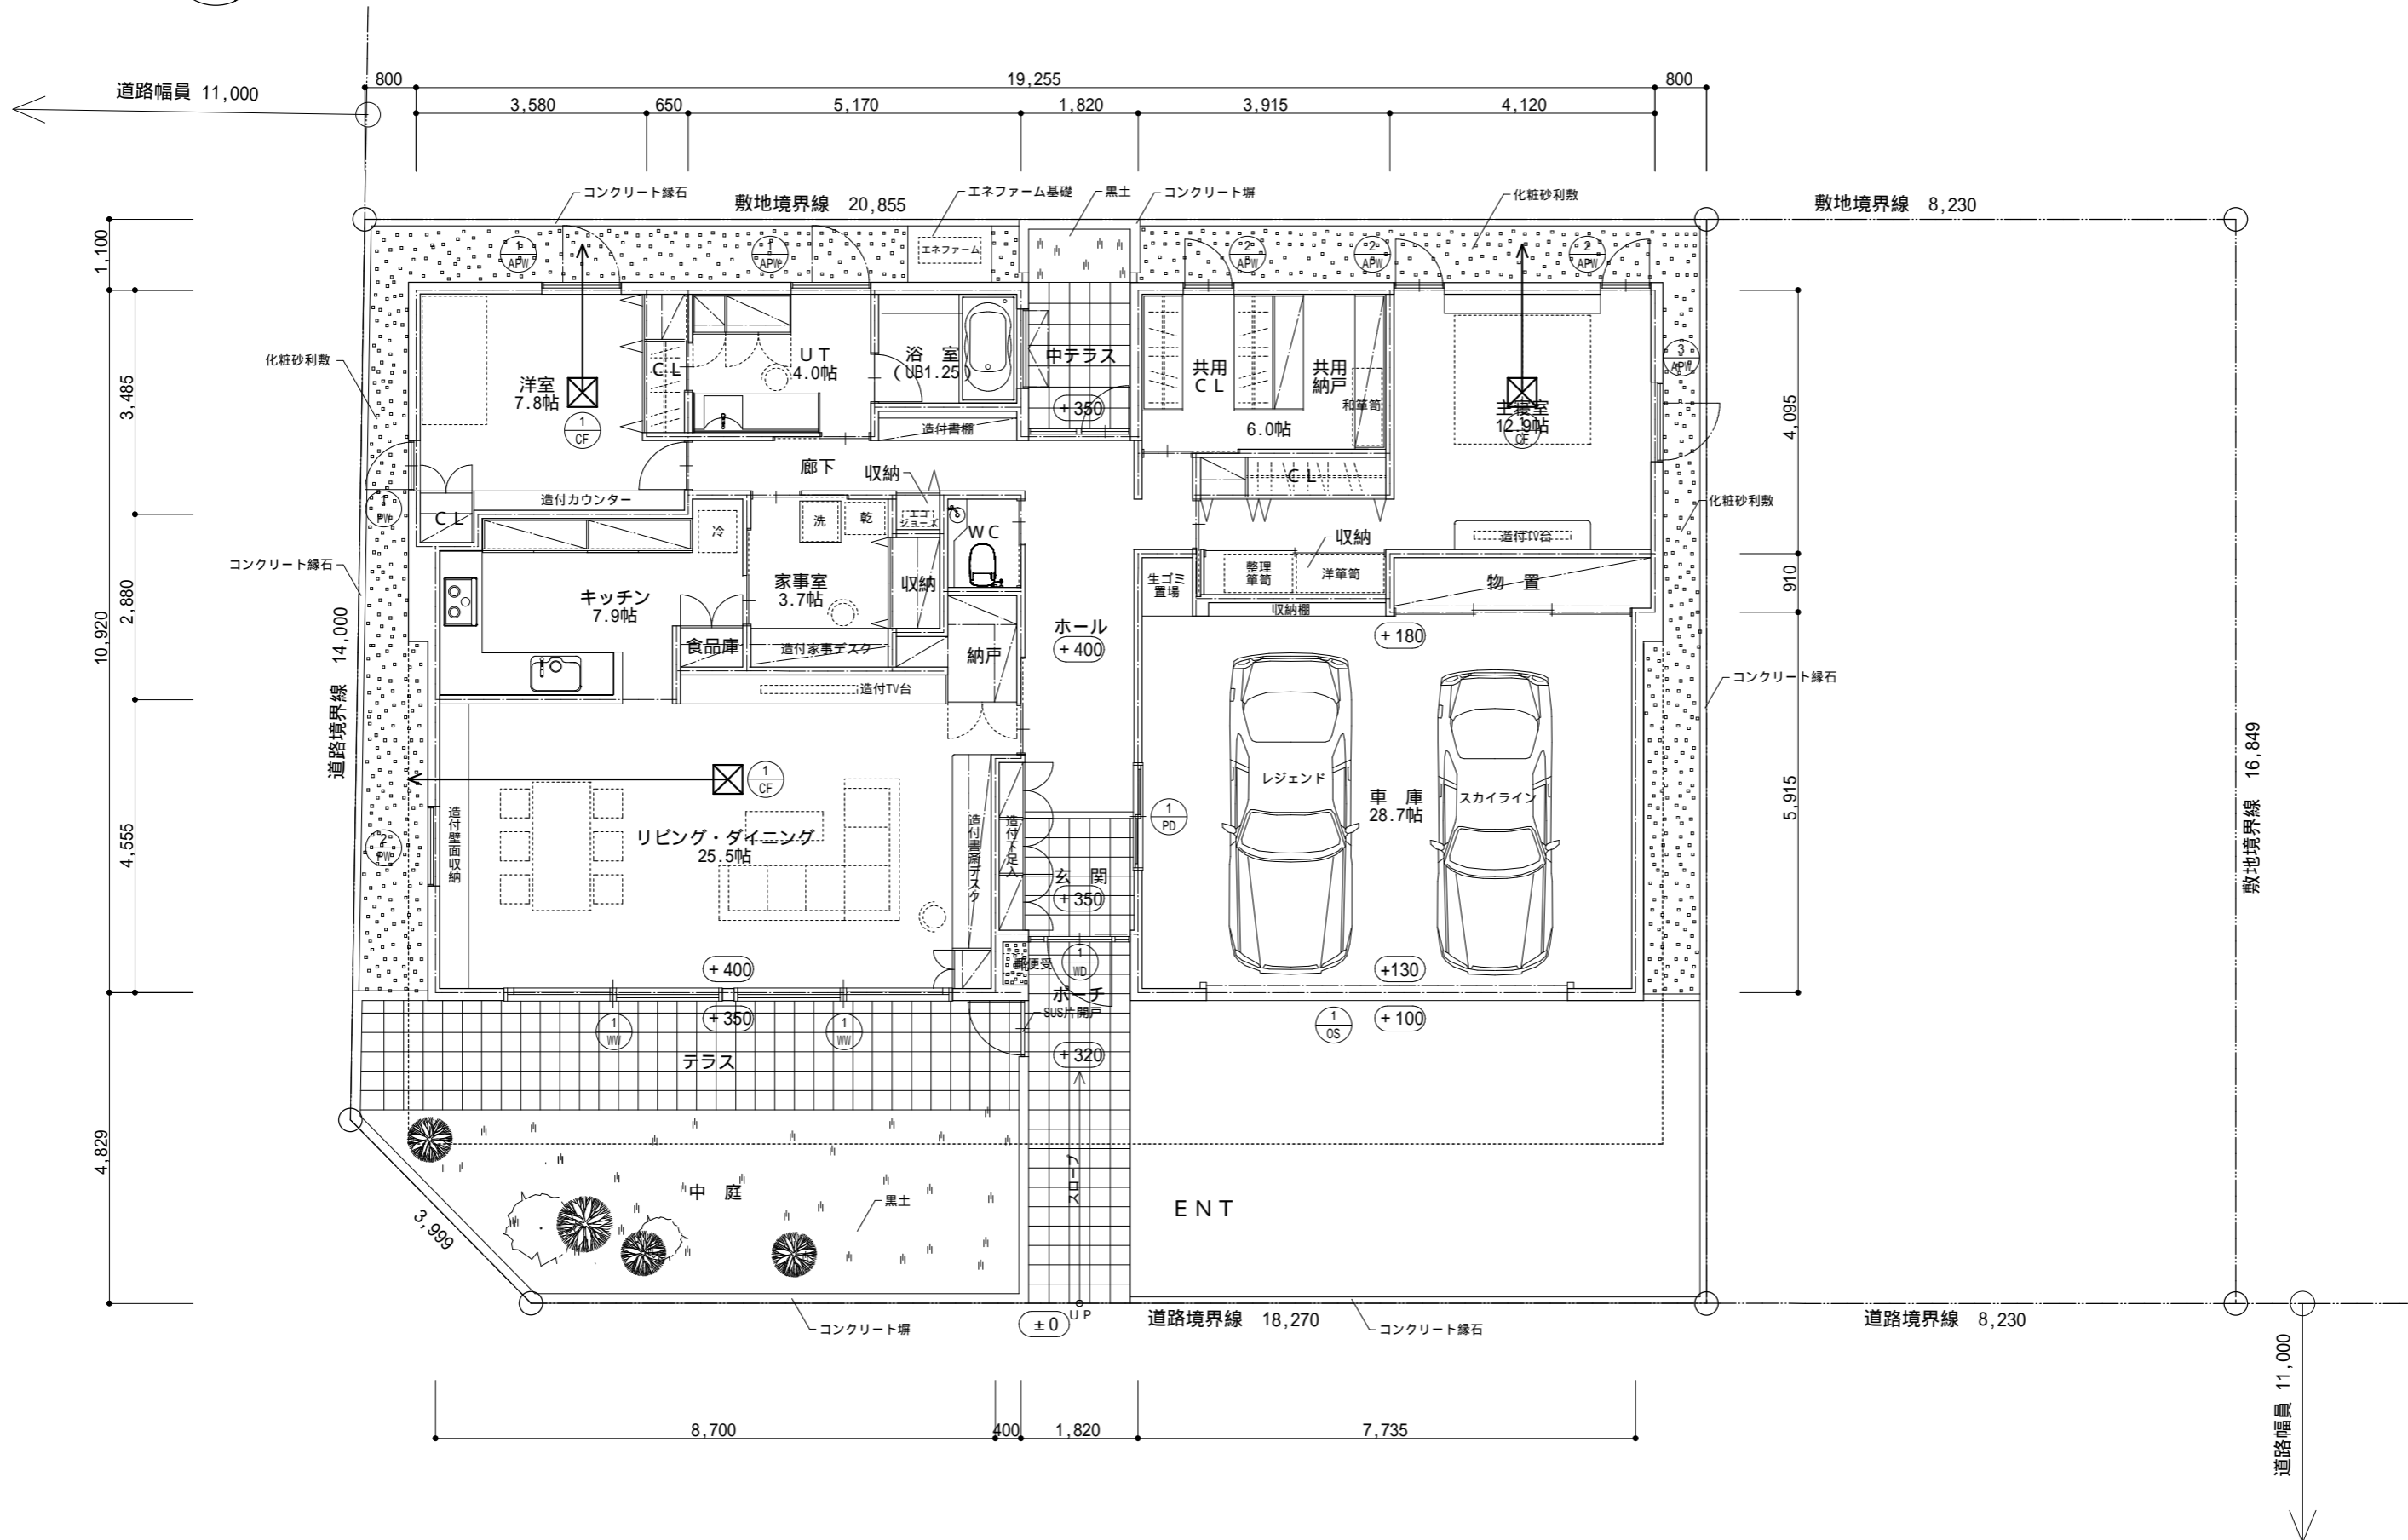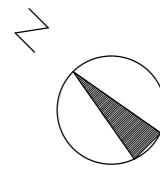


<b>BAUFFICE</b> <small>Architects Office</small> 有限会社 <b>バウフィス一級建築士事務所</b> <small>一級建築士事務所(石)4987号 管理建築士 西村 保範 302843号</small>	工事名 <b>柳谷邸 計画案-6</b>	図面名 <b>配置図兼1階平面図</b>	日付 H28.11.01	No. DWG.No. A-02
	検図 担当 製図	記録 A3:1/100	備考 11,000	11,000

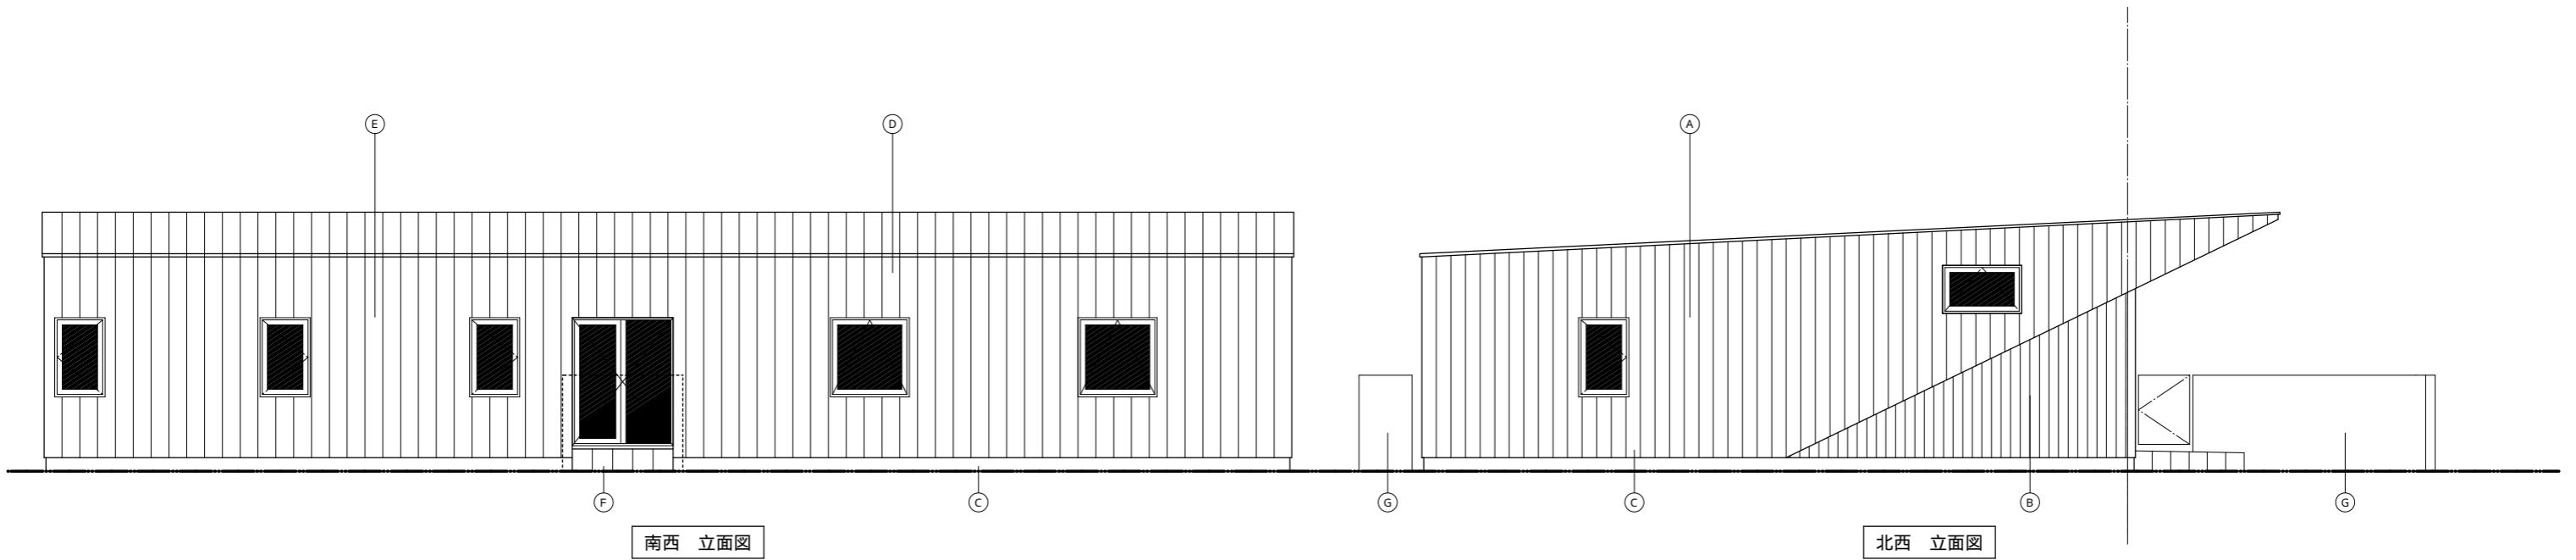

南西 立面図

北西 立面図

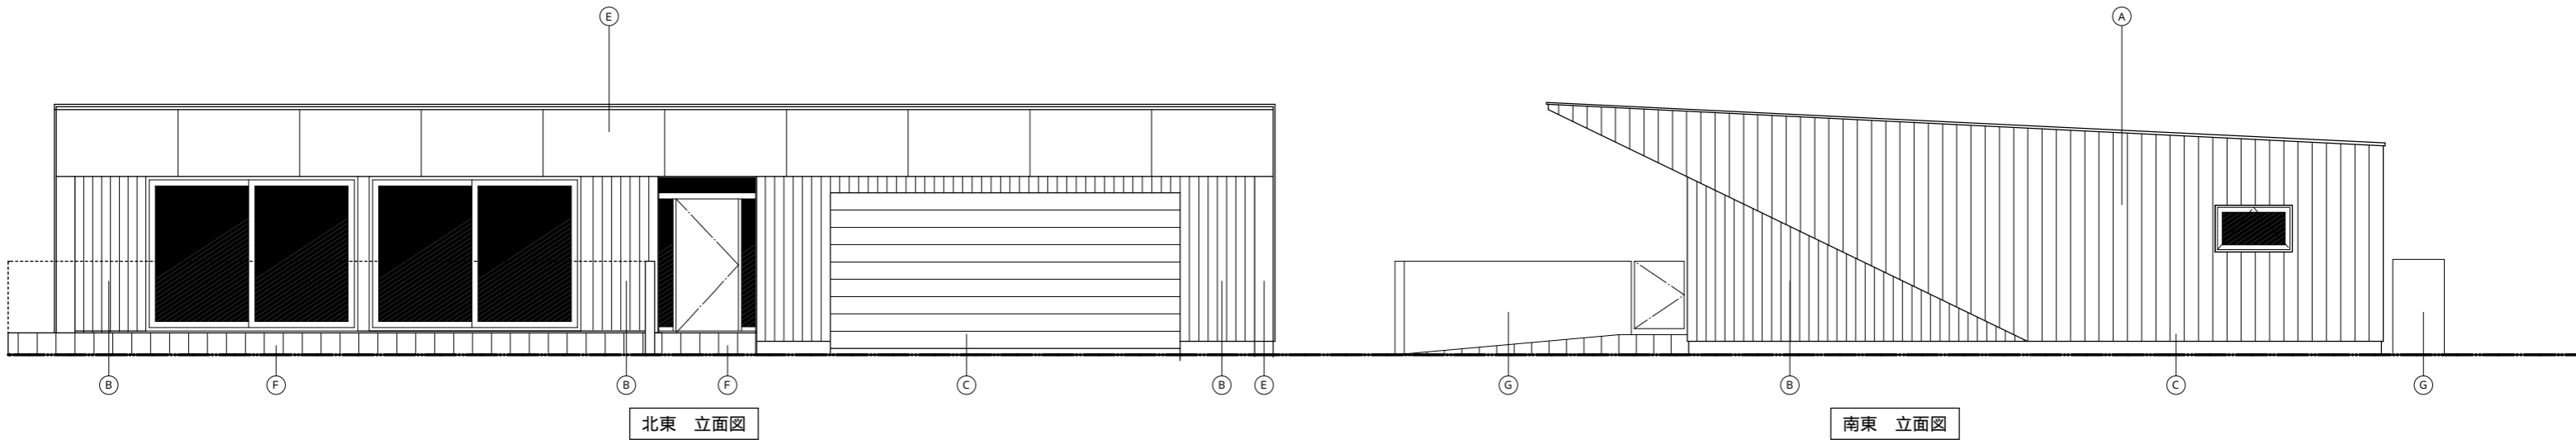

北東 立面図

南東 立面図

①	外壁 - 1 : ガルバリウム鋼板 t=0.35 (平成ルーフ・立ハゼ葺)	②	外壁 - 2 : ガードラック塗装 レッドバイン羽目板 t=19縦貼	③	布基礎 : 基礎断熱用CFモルタル	④	屋根 (勾配) : ガルバリウム鋼板 t=0.35 (蟻掛葺・フラットルーフ)	⑤	軒天 : 外用用ジョリパッド 軒天用防火サイディング t=12.5下地	⑥	テラス・ポーチ : 磁器質 300角タイル貼
⑦	コンクリート増H=1,500 : アクリルシリコン樹脂塗装 コンクリート化粧打放 (杉板本実型枠)										
<b>BAUFFICE</b> <small>Architects Office</small>		有限会社 <b>バウフィス</b> 一級建築士事務所 <small>一級建築士事務所 (石) 4987号 管理建築士 西村 保範 302843号</small>		工事名 <b>Y邸 計画案</b>		図面名 <b>断面図・立面図</b>		日付 H28.11.01		No. DWG.No. A-03	
						検図 担当		製図 A3:1/100			