



建築概要・面積表



	面積表	主要施設
建 築 面 積	9,950.60m <sup>2</sup> ( 3,010.06坪 )	
B 1 F 床 面 積	7,330.30m <sup>2</sup> ( 2,217.42坪 )	高齢者施設 (調理室・脱衣室・介護用風呂場) 食糧備蓄室 冷水室 駐車場
1 F 床 面 積	9,669.27m <sup>2</sup> ( 2,924.95坪 )	事務室 商業施設 食品売場 多目的室 育児室 学童預室 運動・演芸室 屋内プール施設 (プール・脱衣室・浴室・ミスト室) 中庭 高齢者施設 (事務室・談話室兼食堂・1LDK×8室) 賃貸住宅 (1LDK×20室)
2 F 床 面 積	4,399.53m <sup>2</sup> ( 1,330.85坪 )	高齢者施設 (1LDK×16室) 賃貸住宅 (1LDK×21室・2LDK×23室・3LDK×5室)
3 F 床 面 積	4,399.53m <sup>2</sup> ( 1,330.85坪 )	高齢者施設 (1LDK×16室) 賃貸住宅 (1LDK×21室・2LDK×23室・3LDK×5室)
4 F 床 面 積	4,399.53m <sup>2</sup> ( 1,330.85坪 )	高齢者施設 (1LDK×16室) 賃貸住宅 (1LDK×21室・2LDK×23室・3LDK×5室)
5 F 床 面 積	4,399.53m <sup>2</sup> ( 1,330.85坪 )	高齢者施設 (1LDK×16室) 賃貸住宅 (2LDK×23室・3LDK×5室) レストラン 厨房 娯楽・運動施設
延 べ 床 面 積	34,597.69m <sup>2</sup> (10,465.80坪 )	

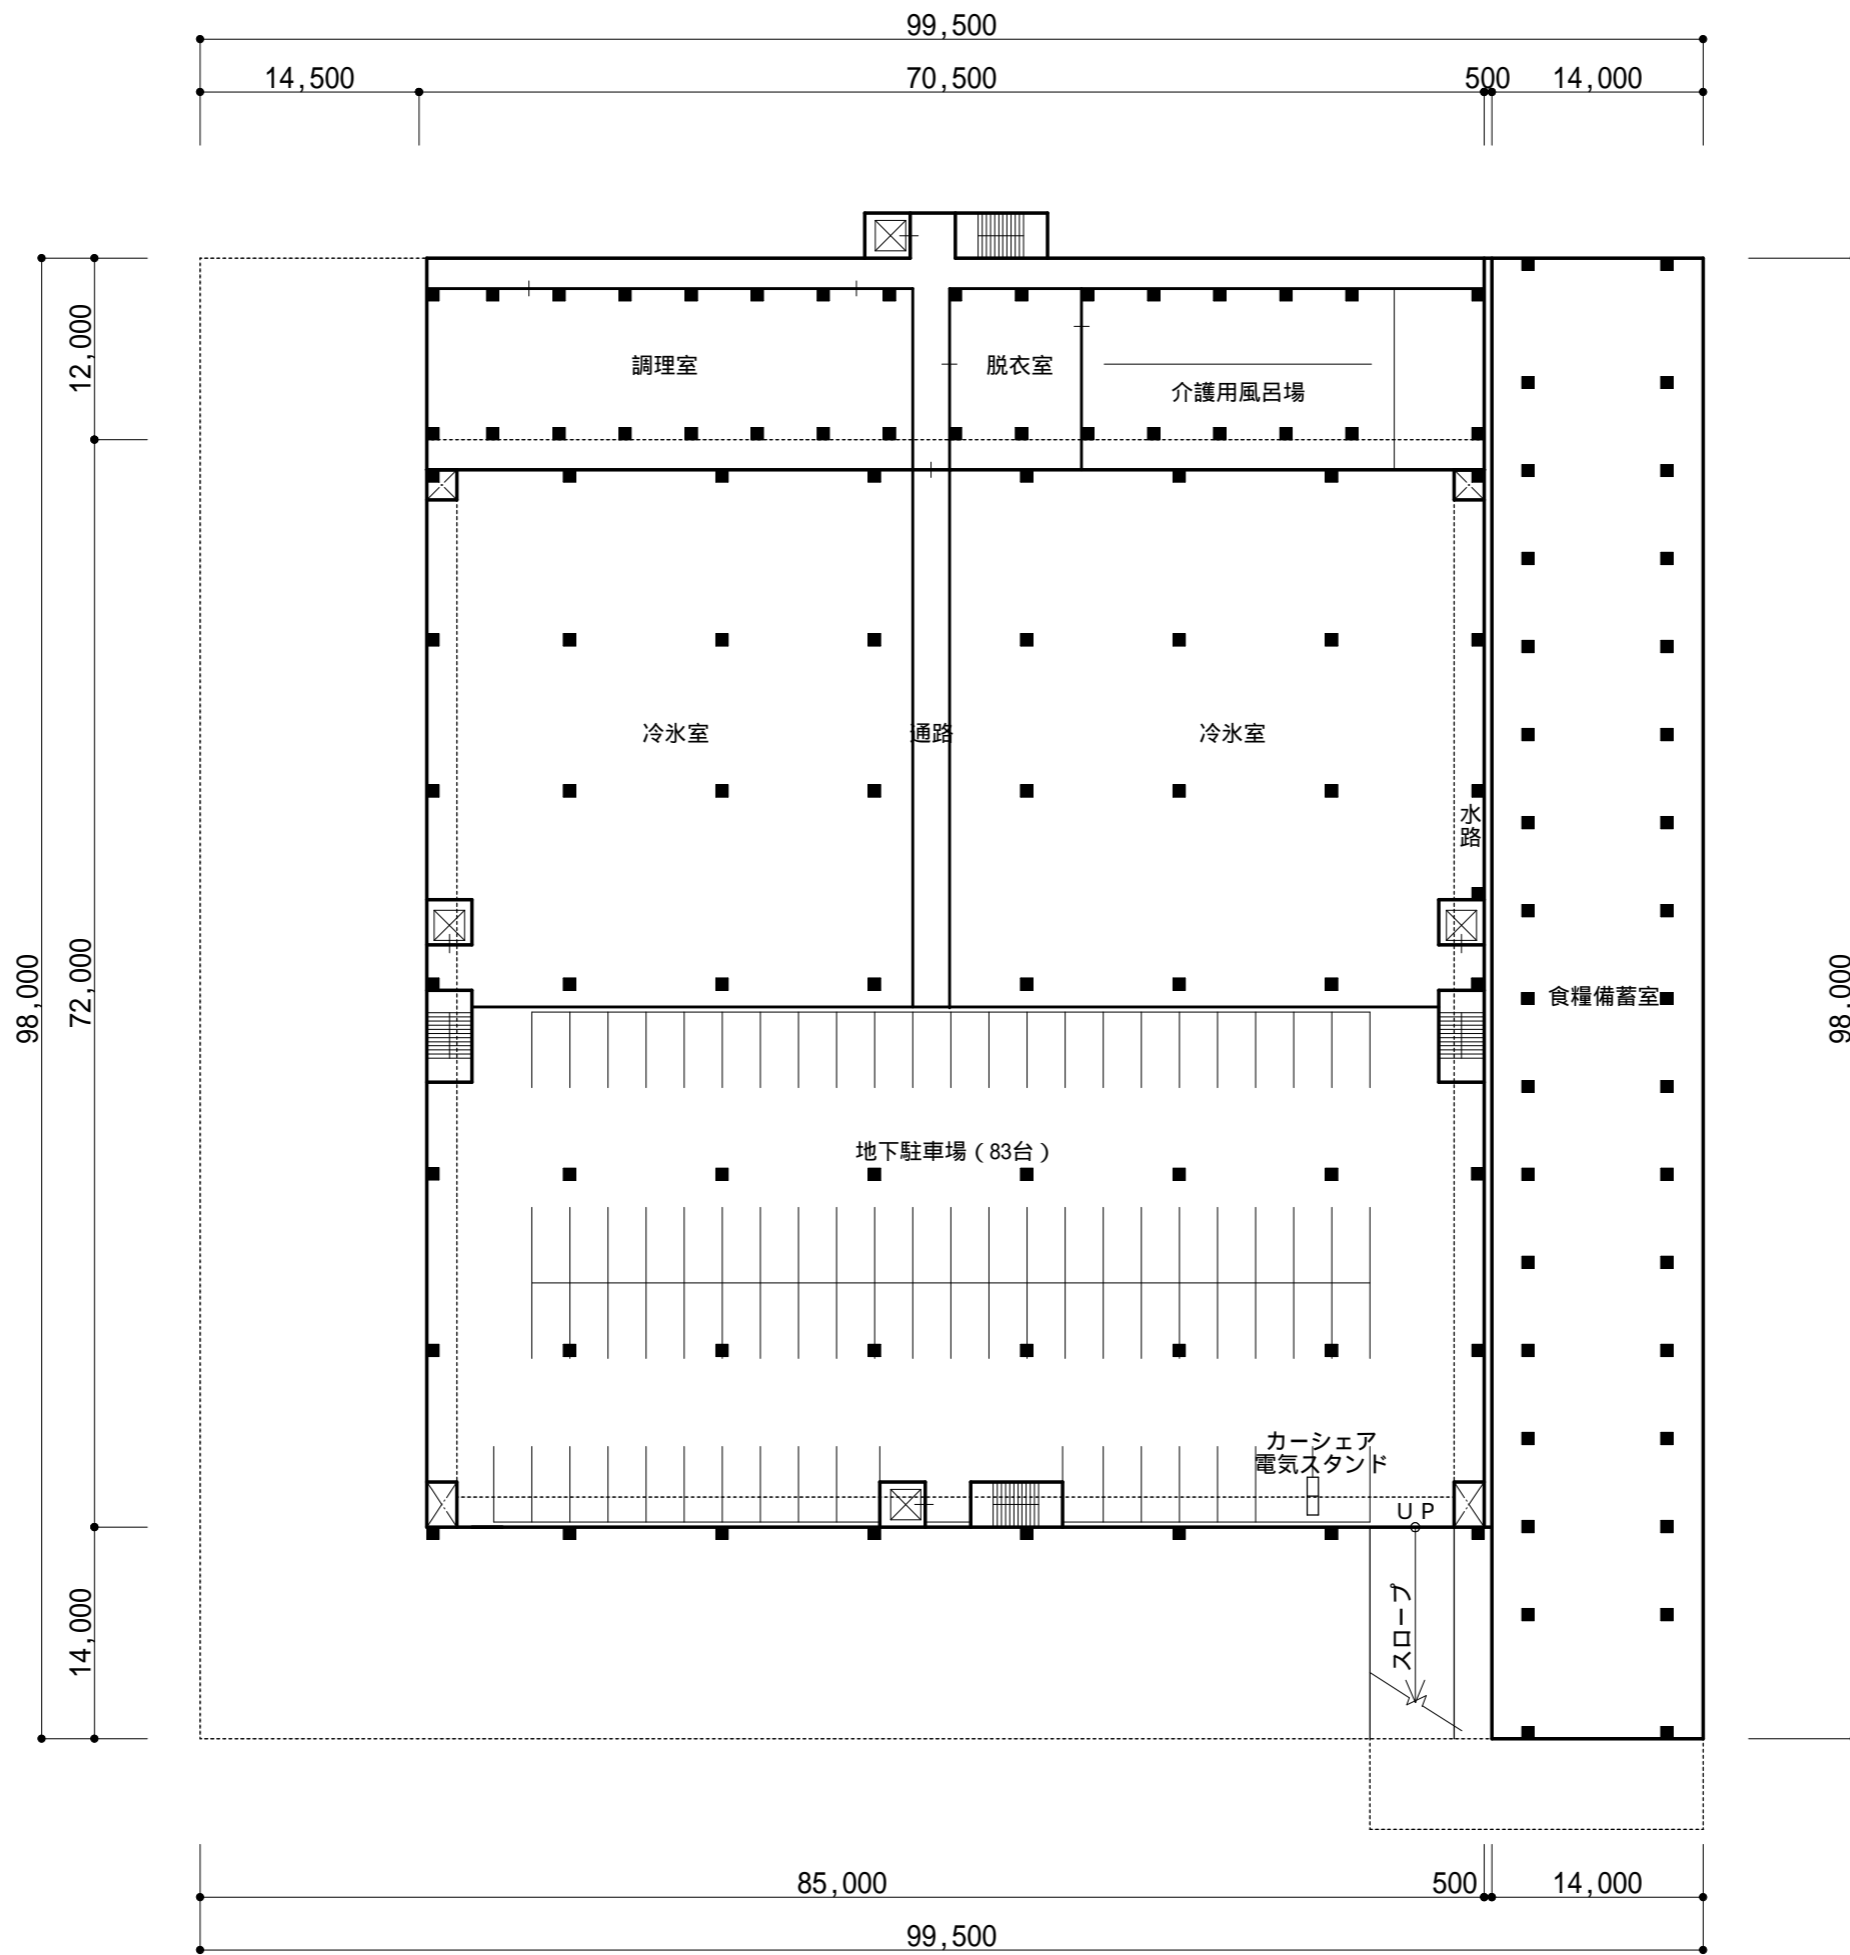

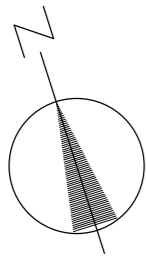


B1階 平面図





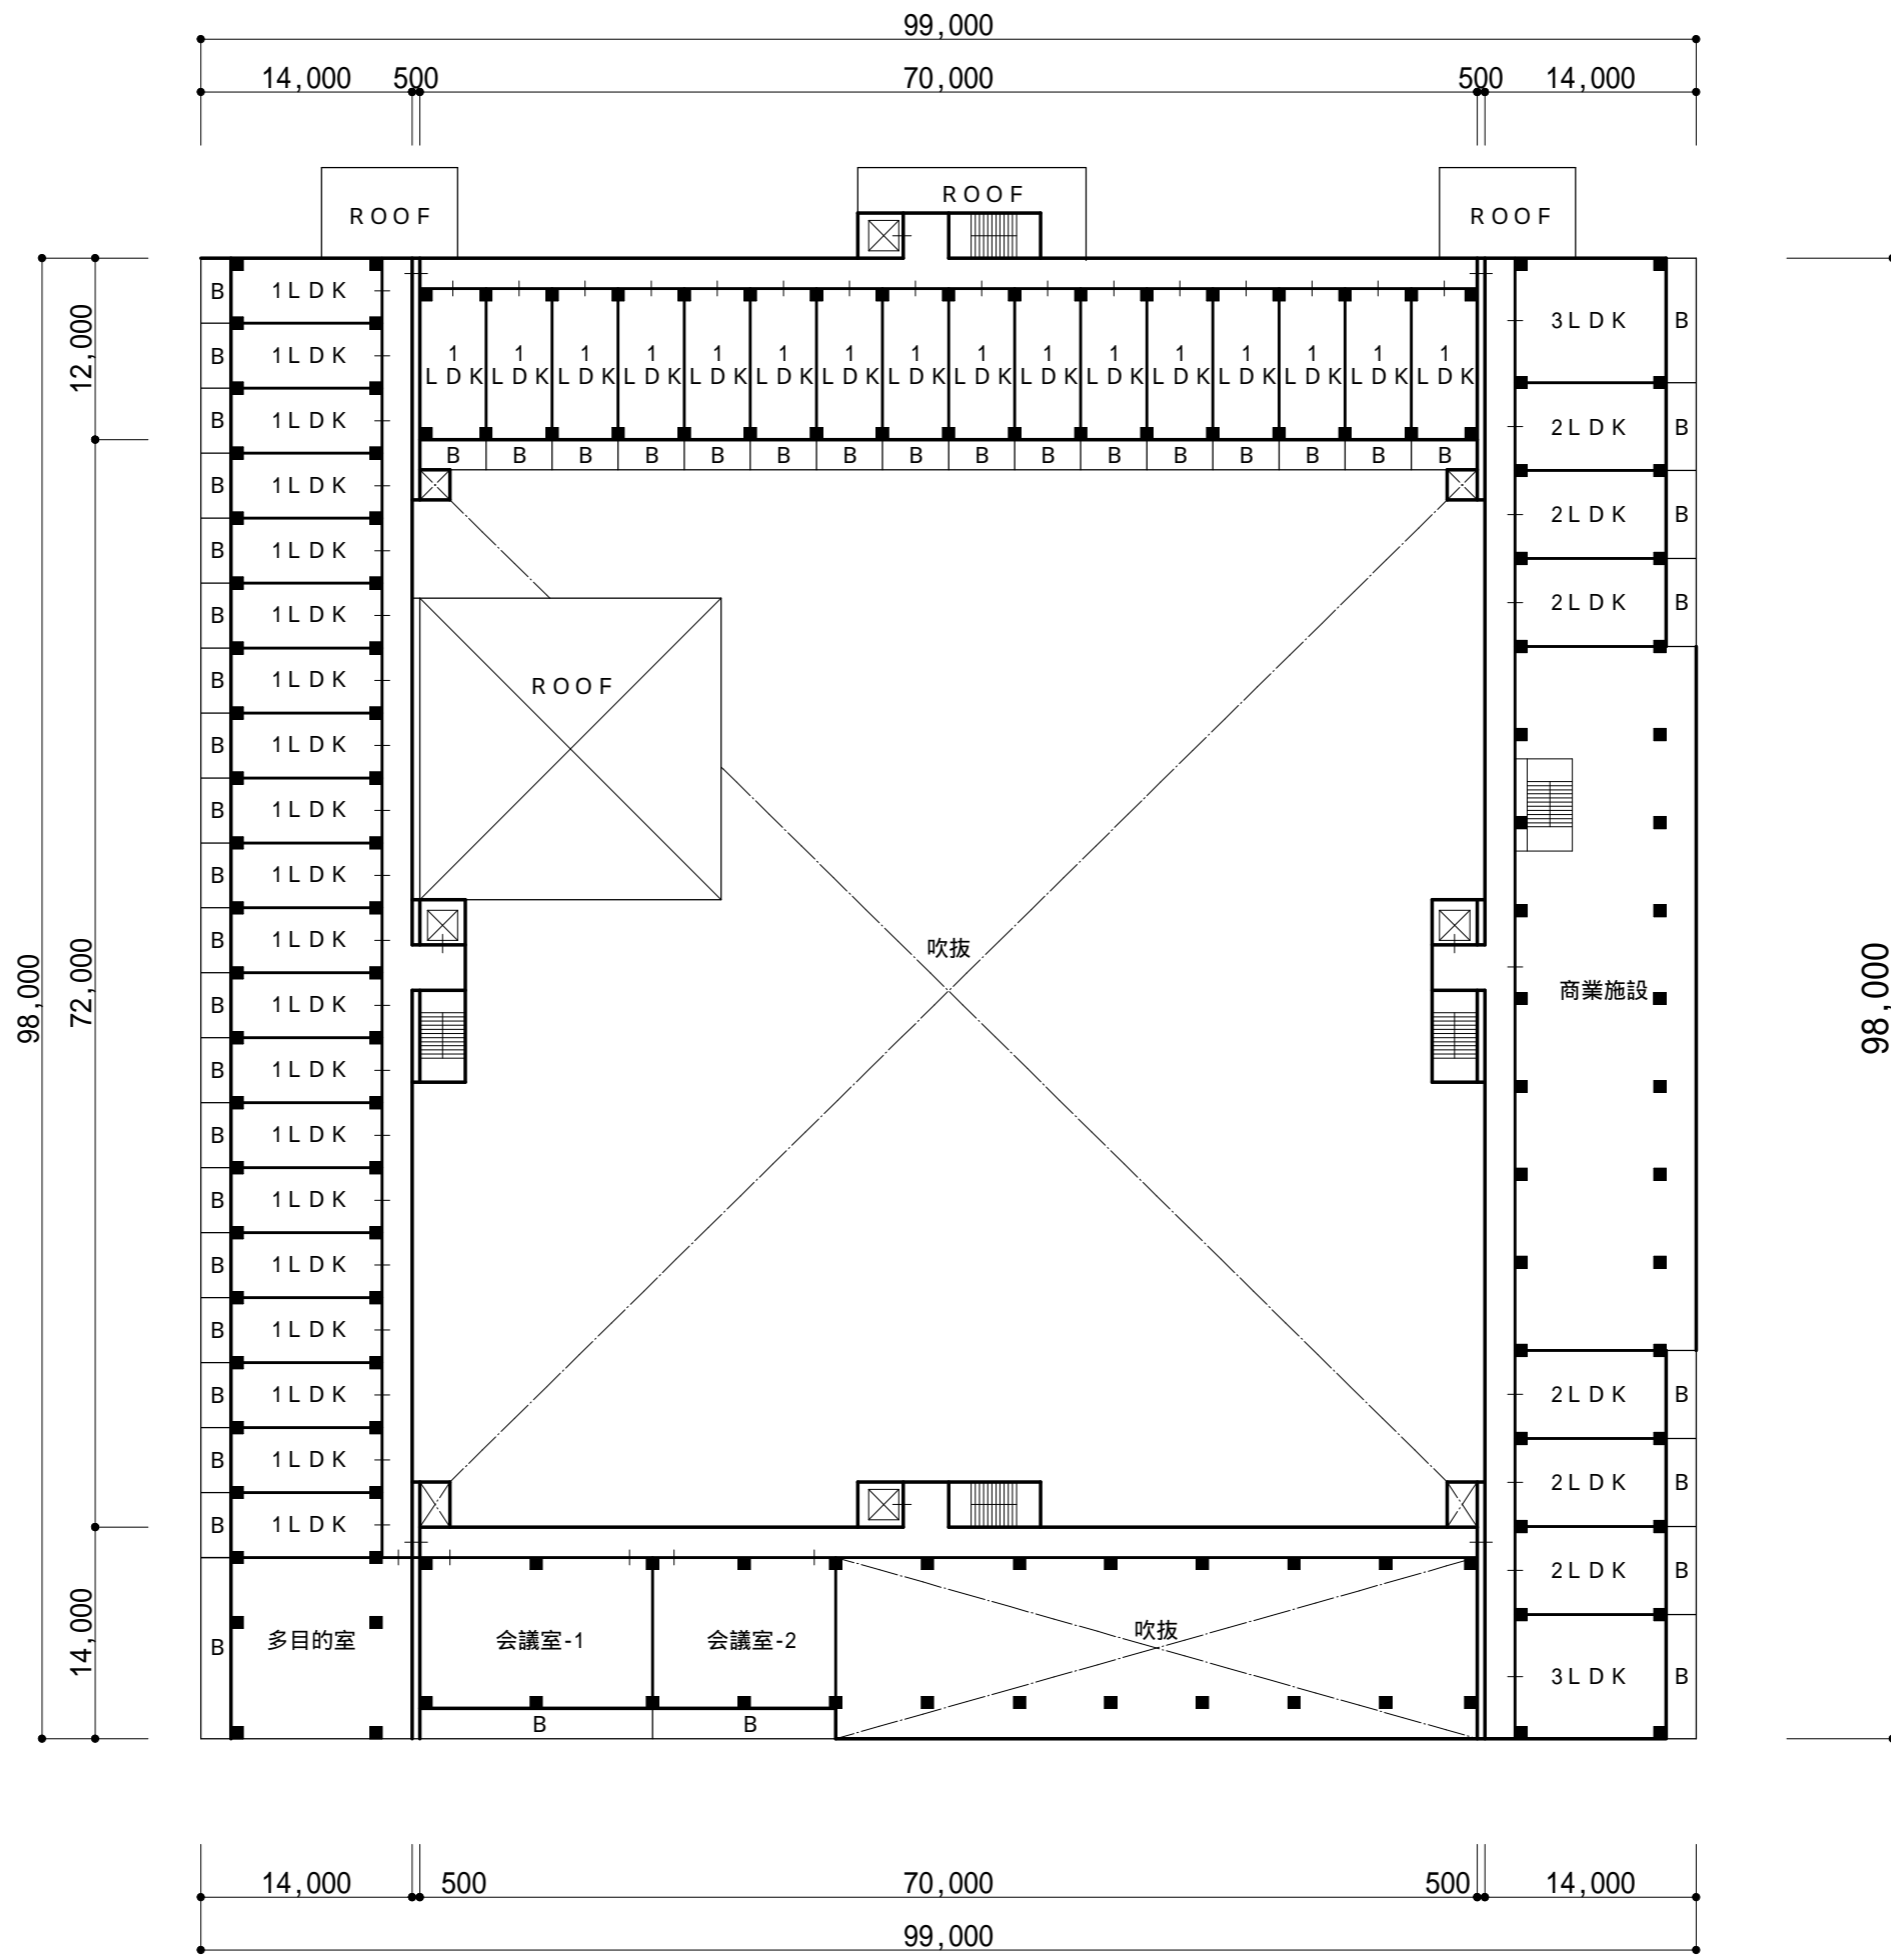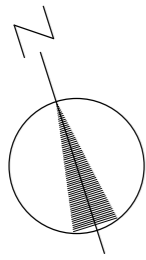



2階 平面図

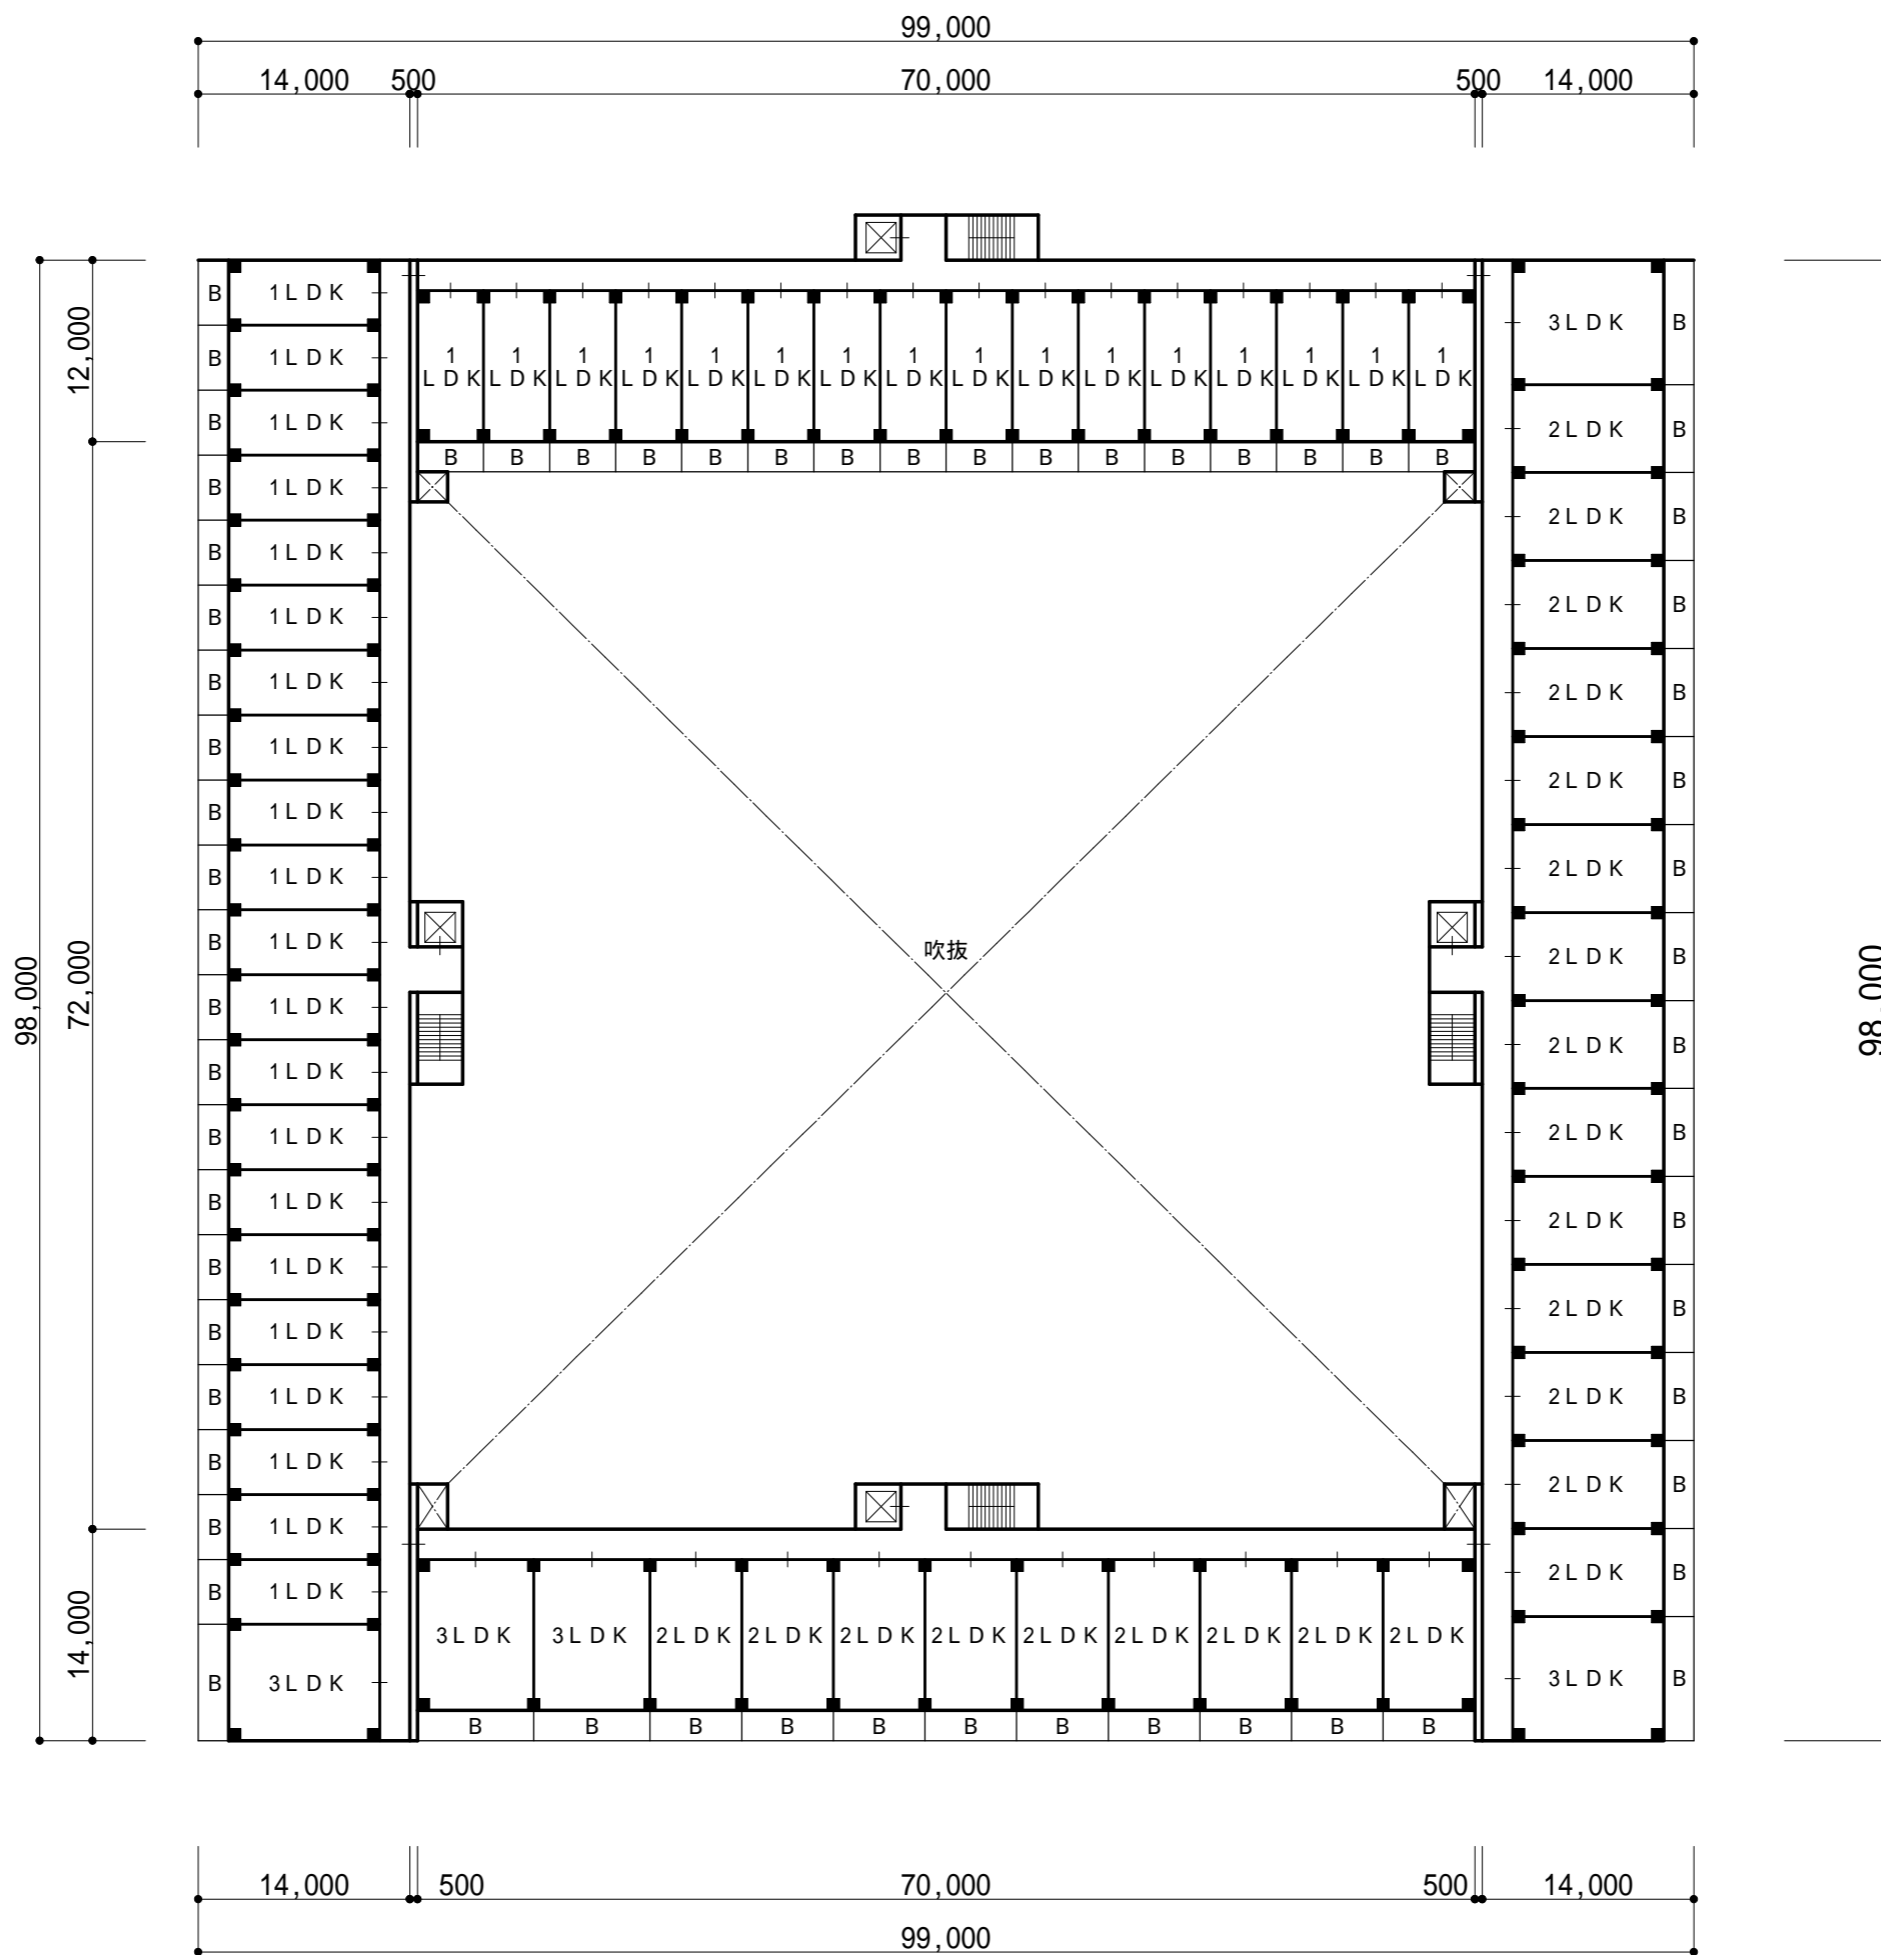

3階 平面図

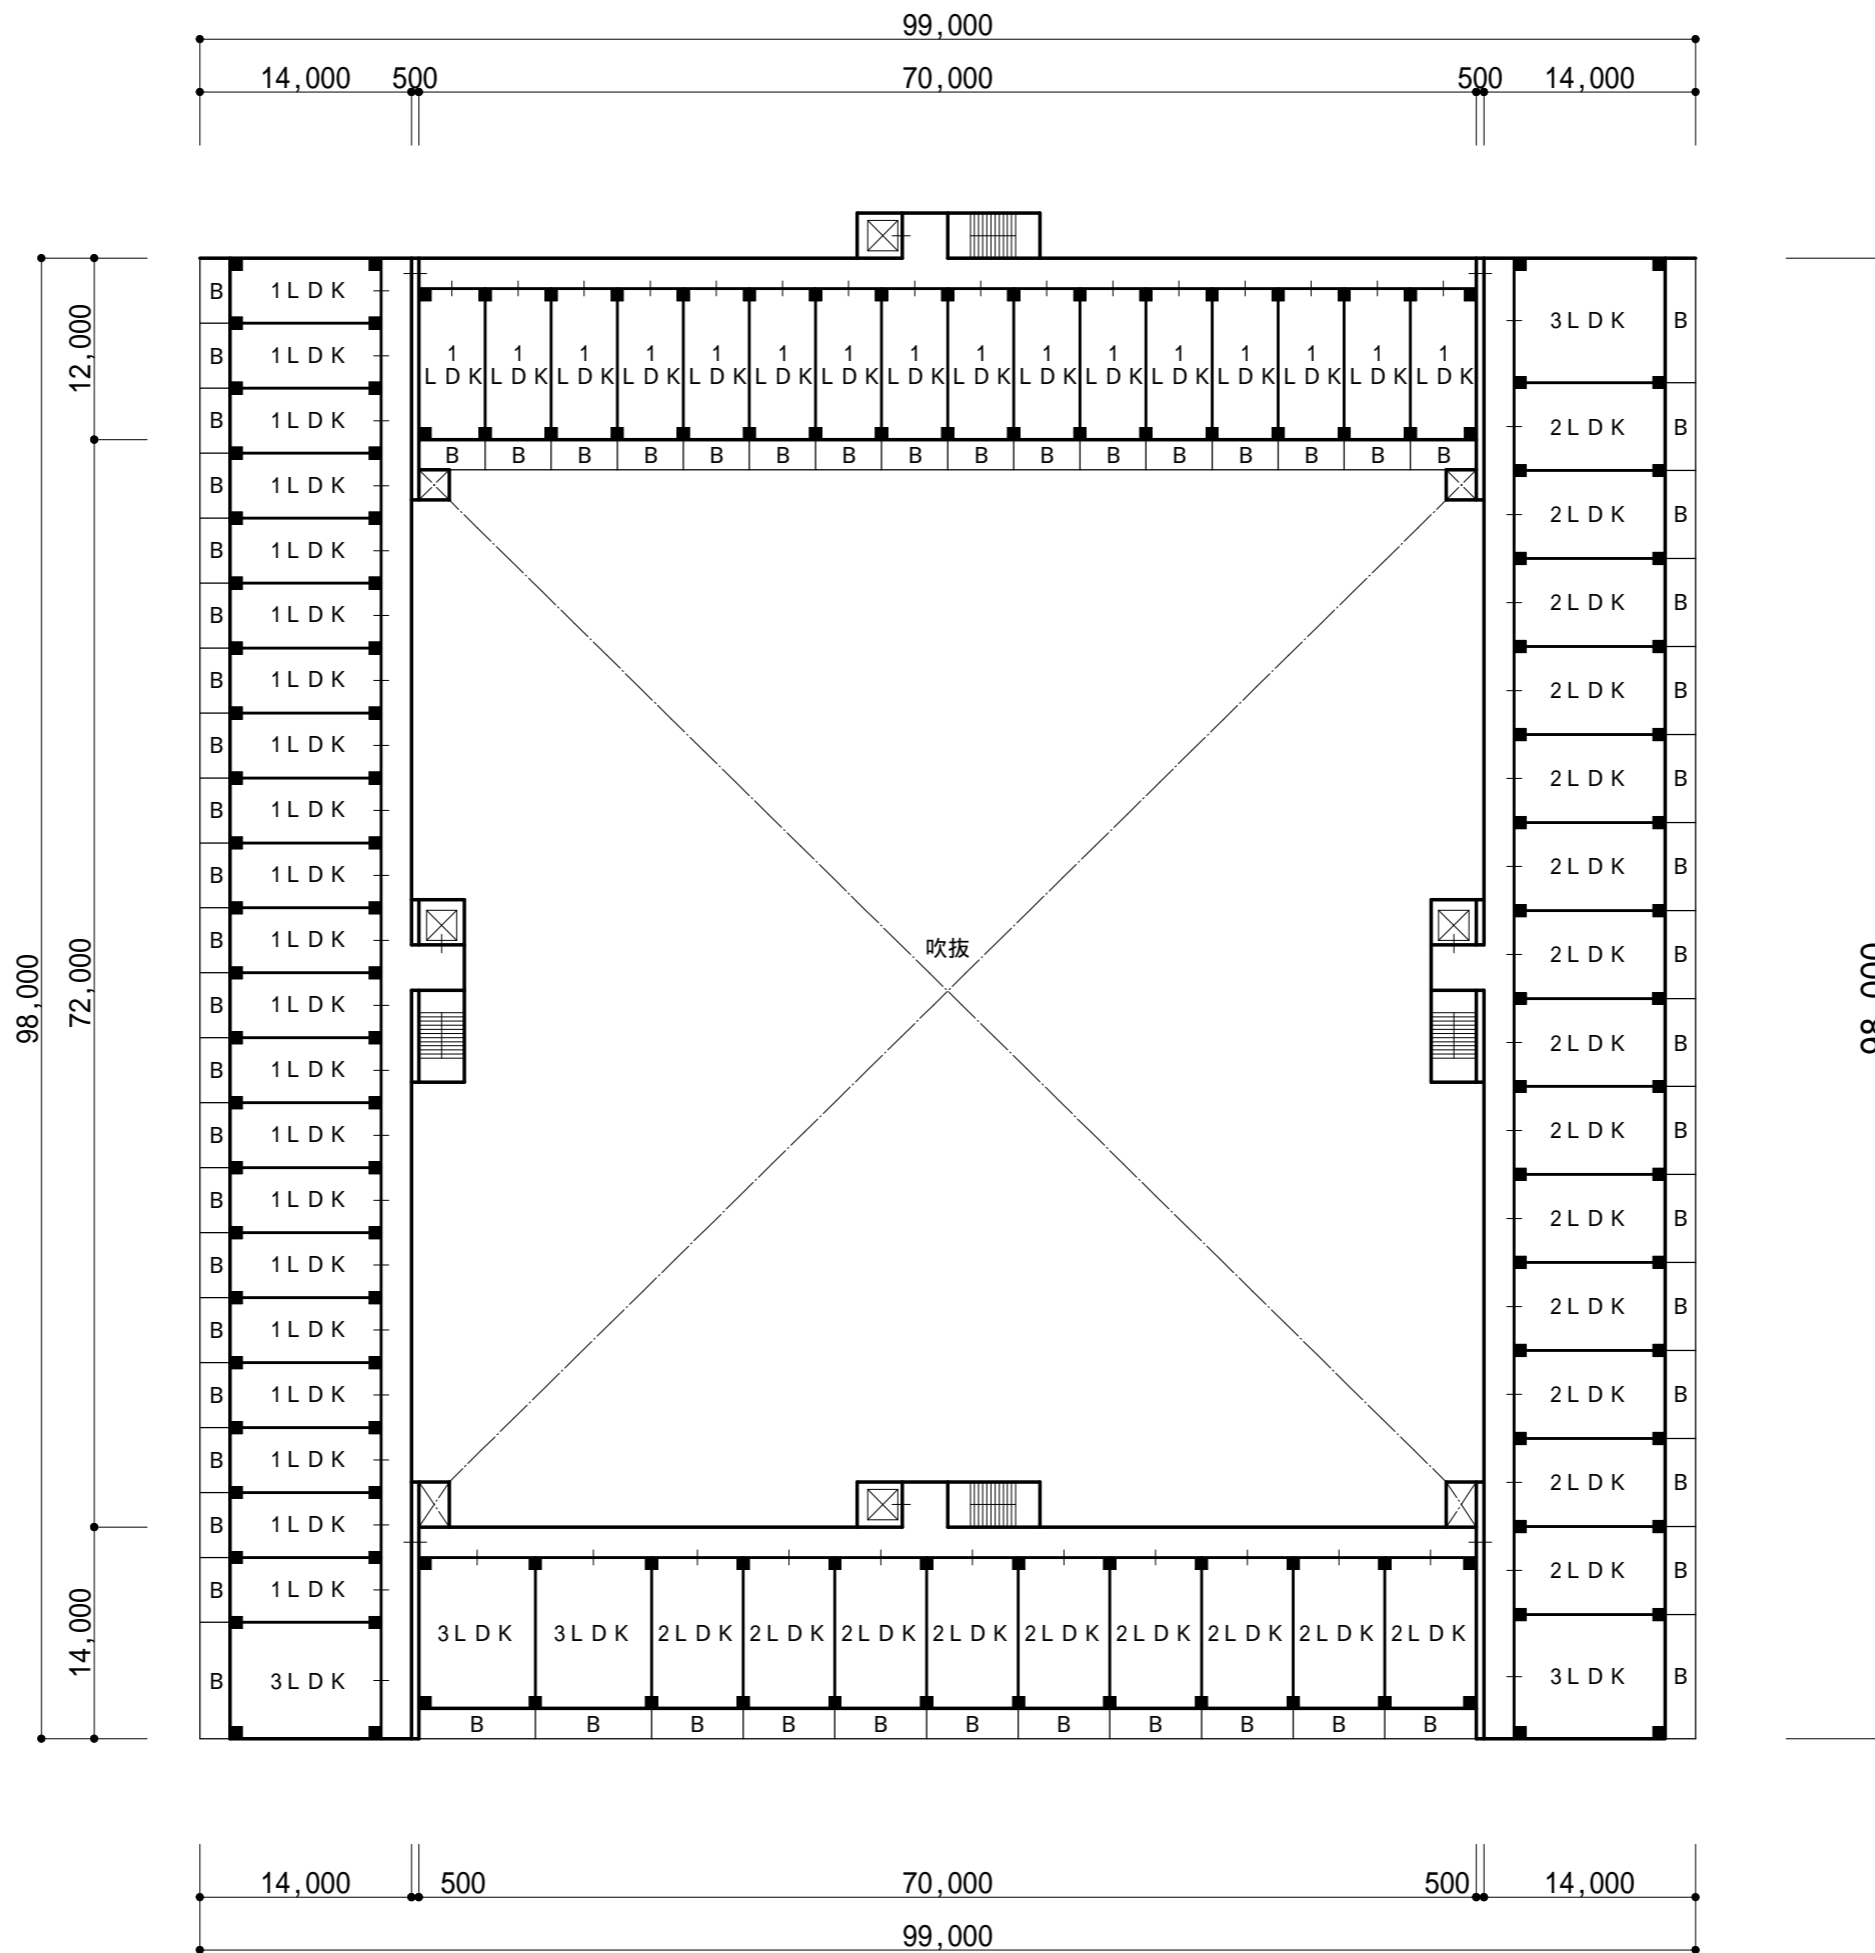
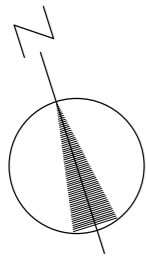


4階 平面図

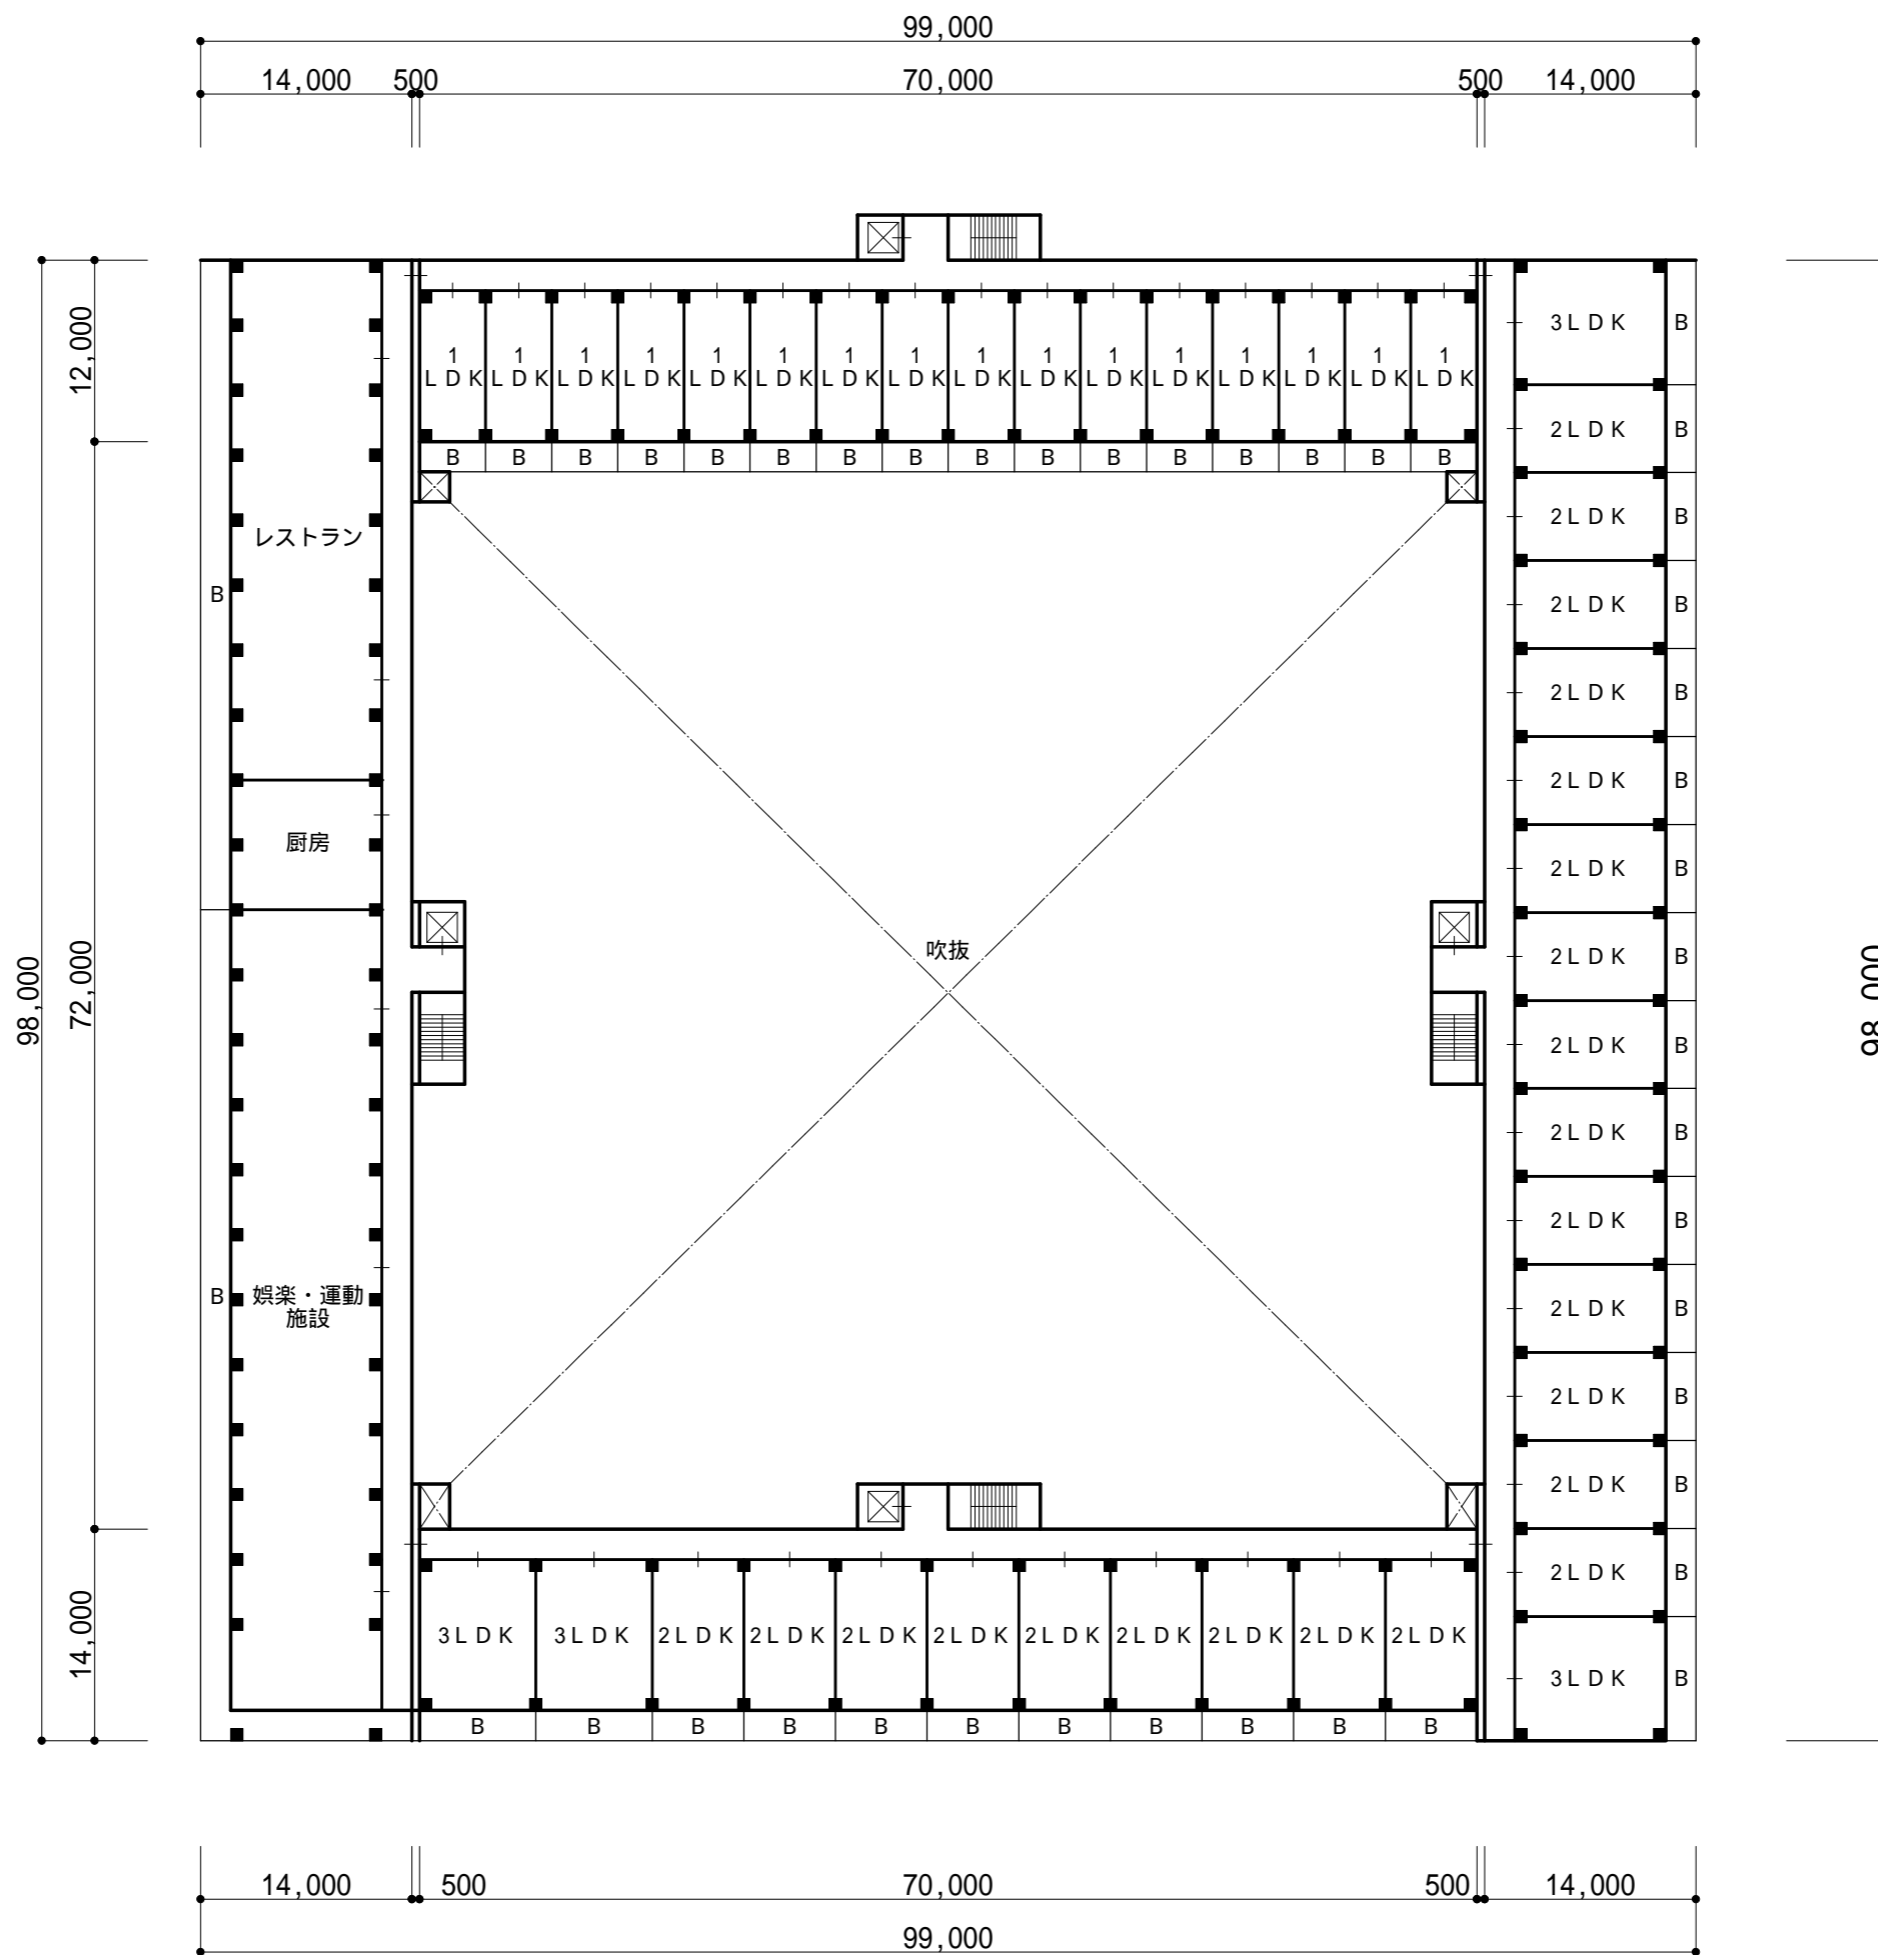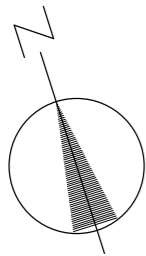


5階 平面図




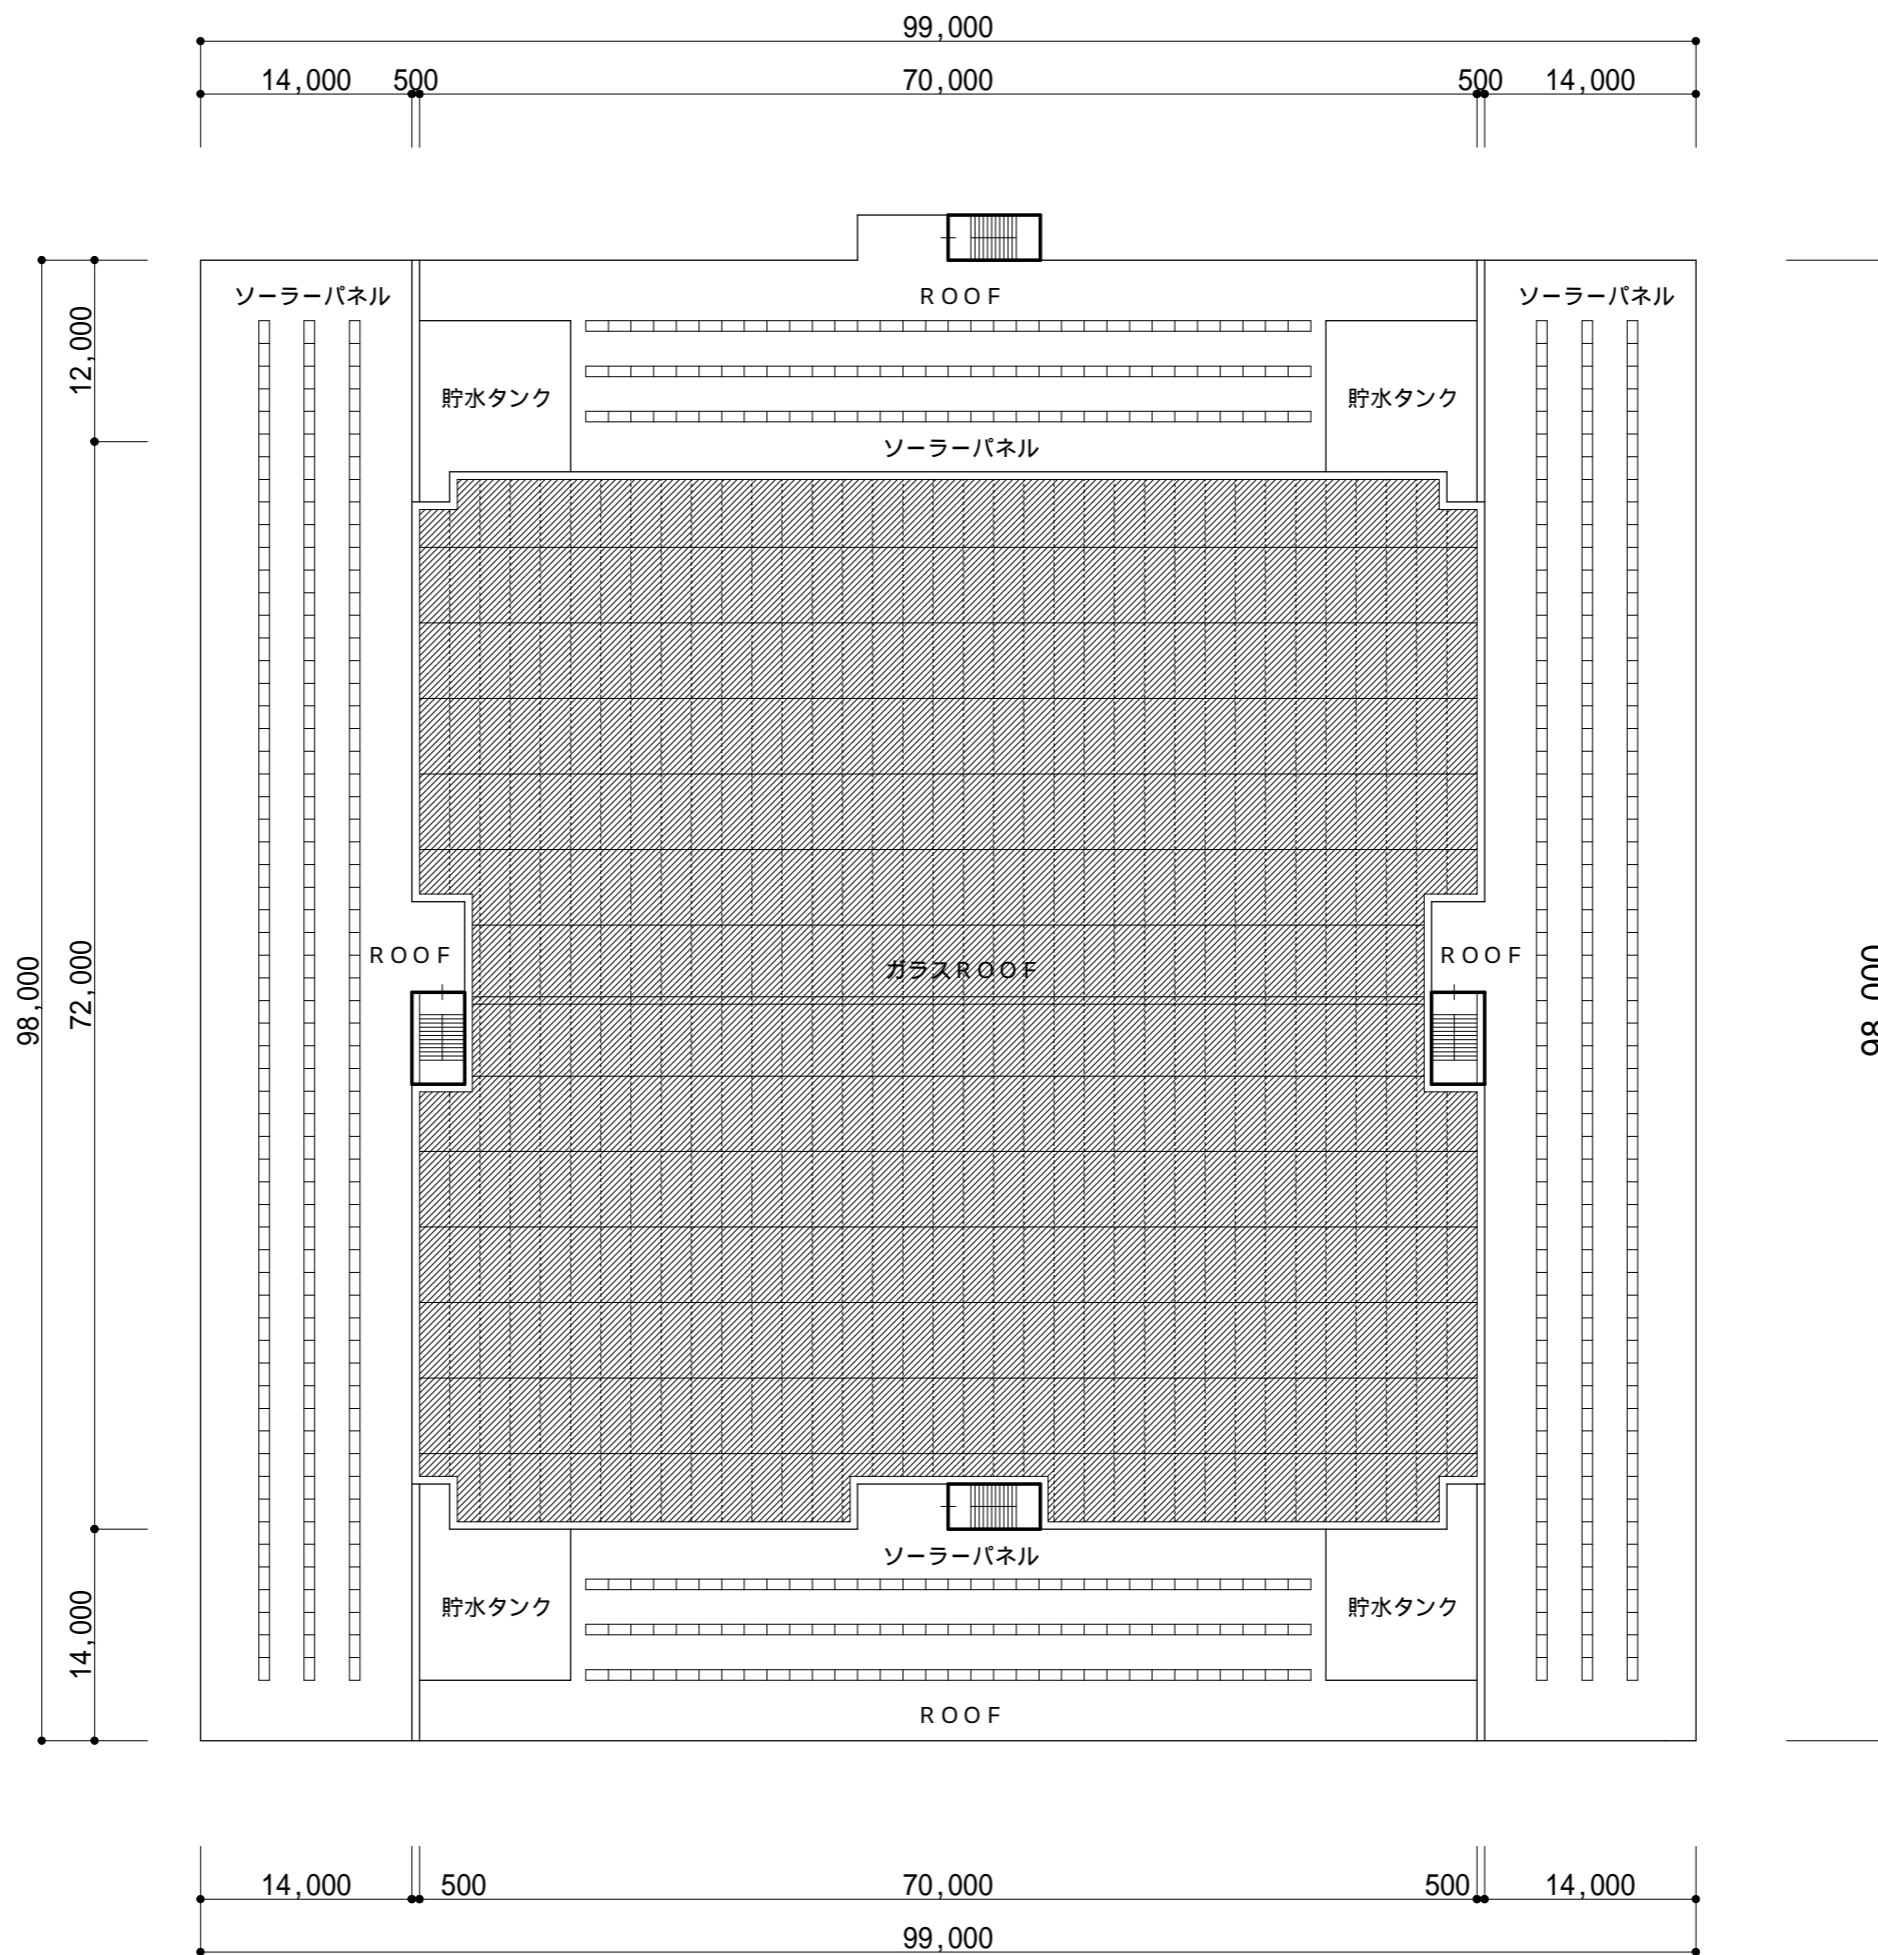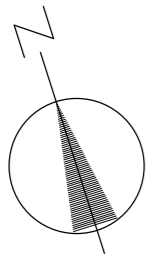


R階 平面図

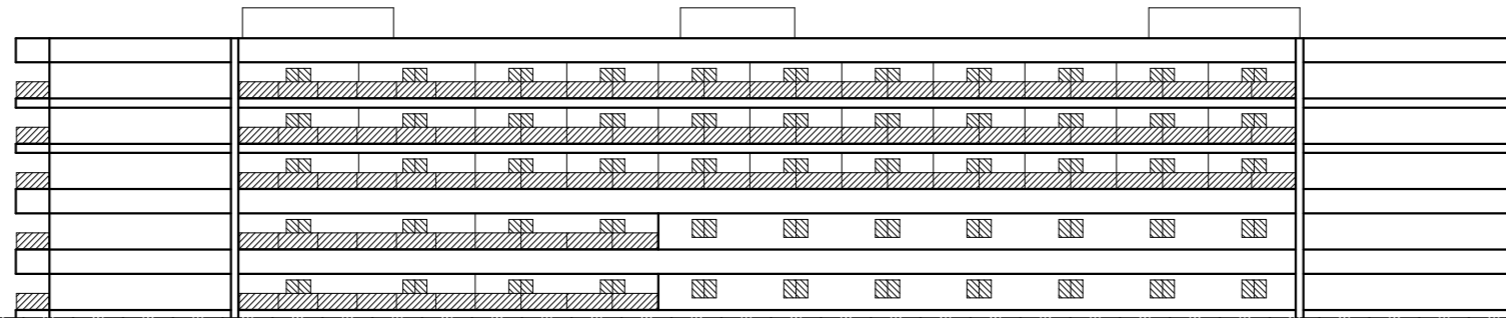


南 立面図

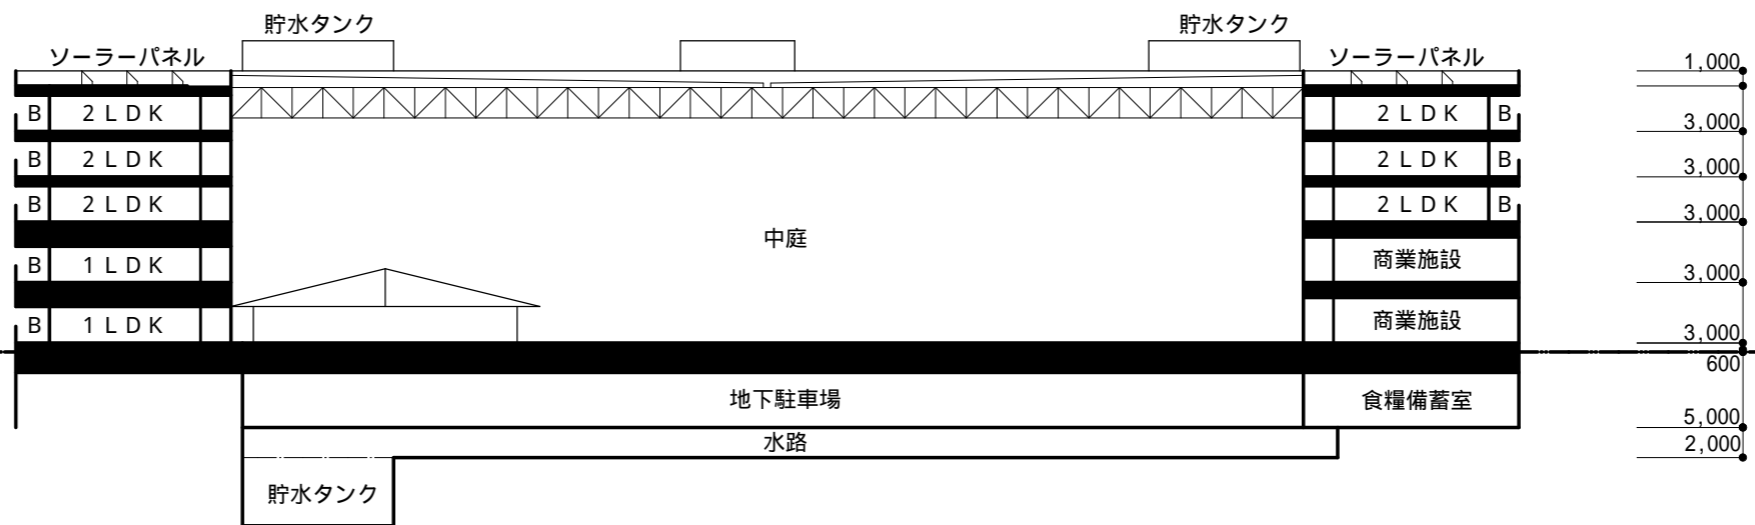

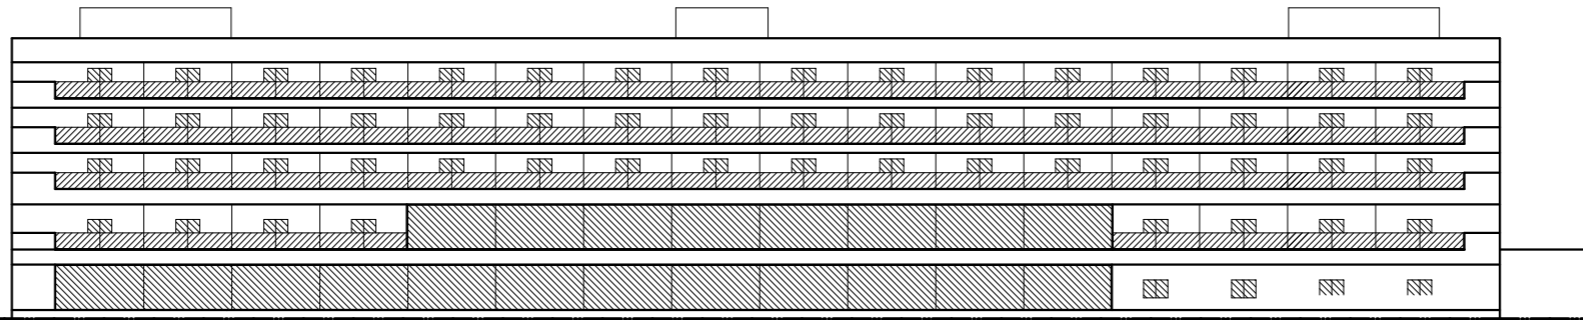

東 立面図

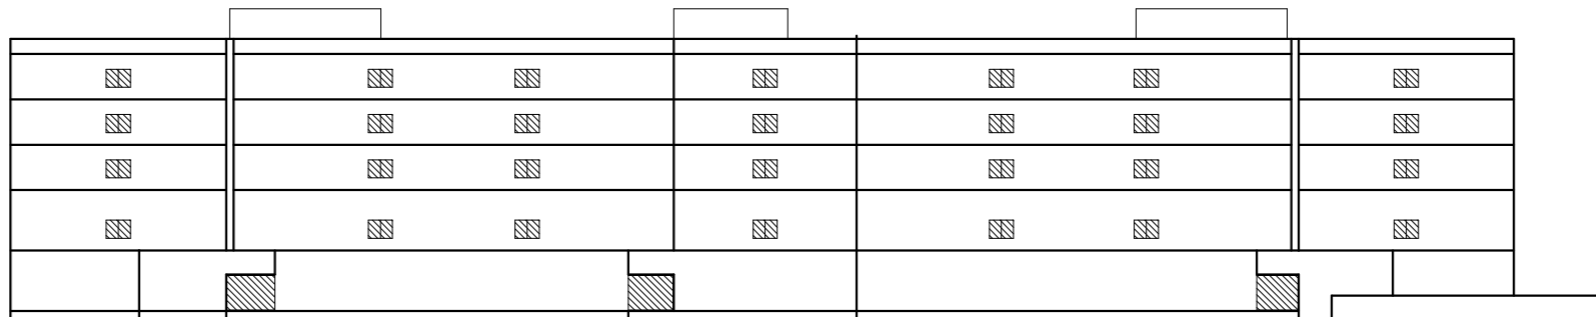

北 立面図